


ABRIENDO VENTANAS LATERALMENTE

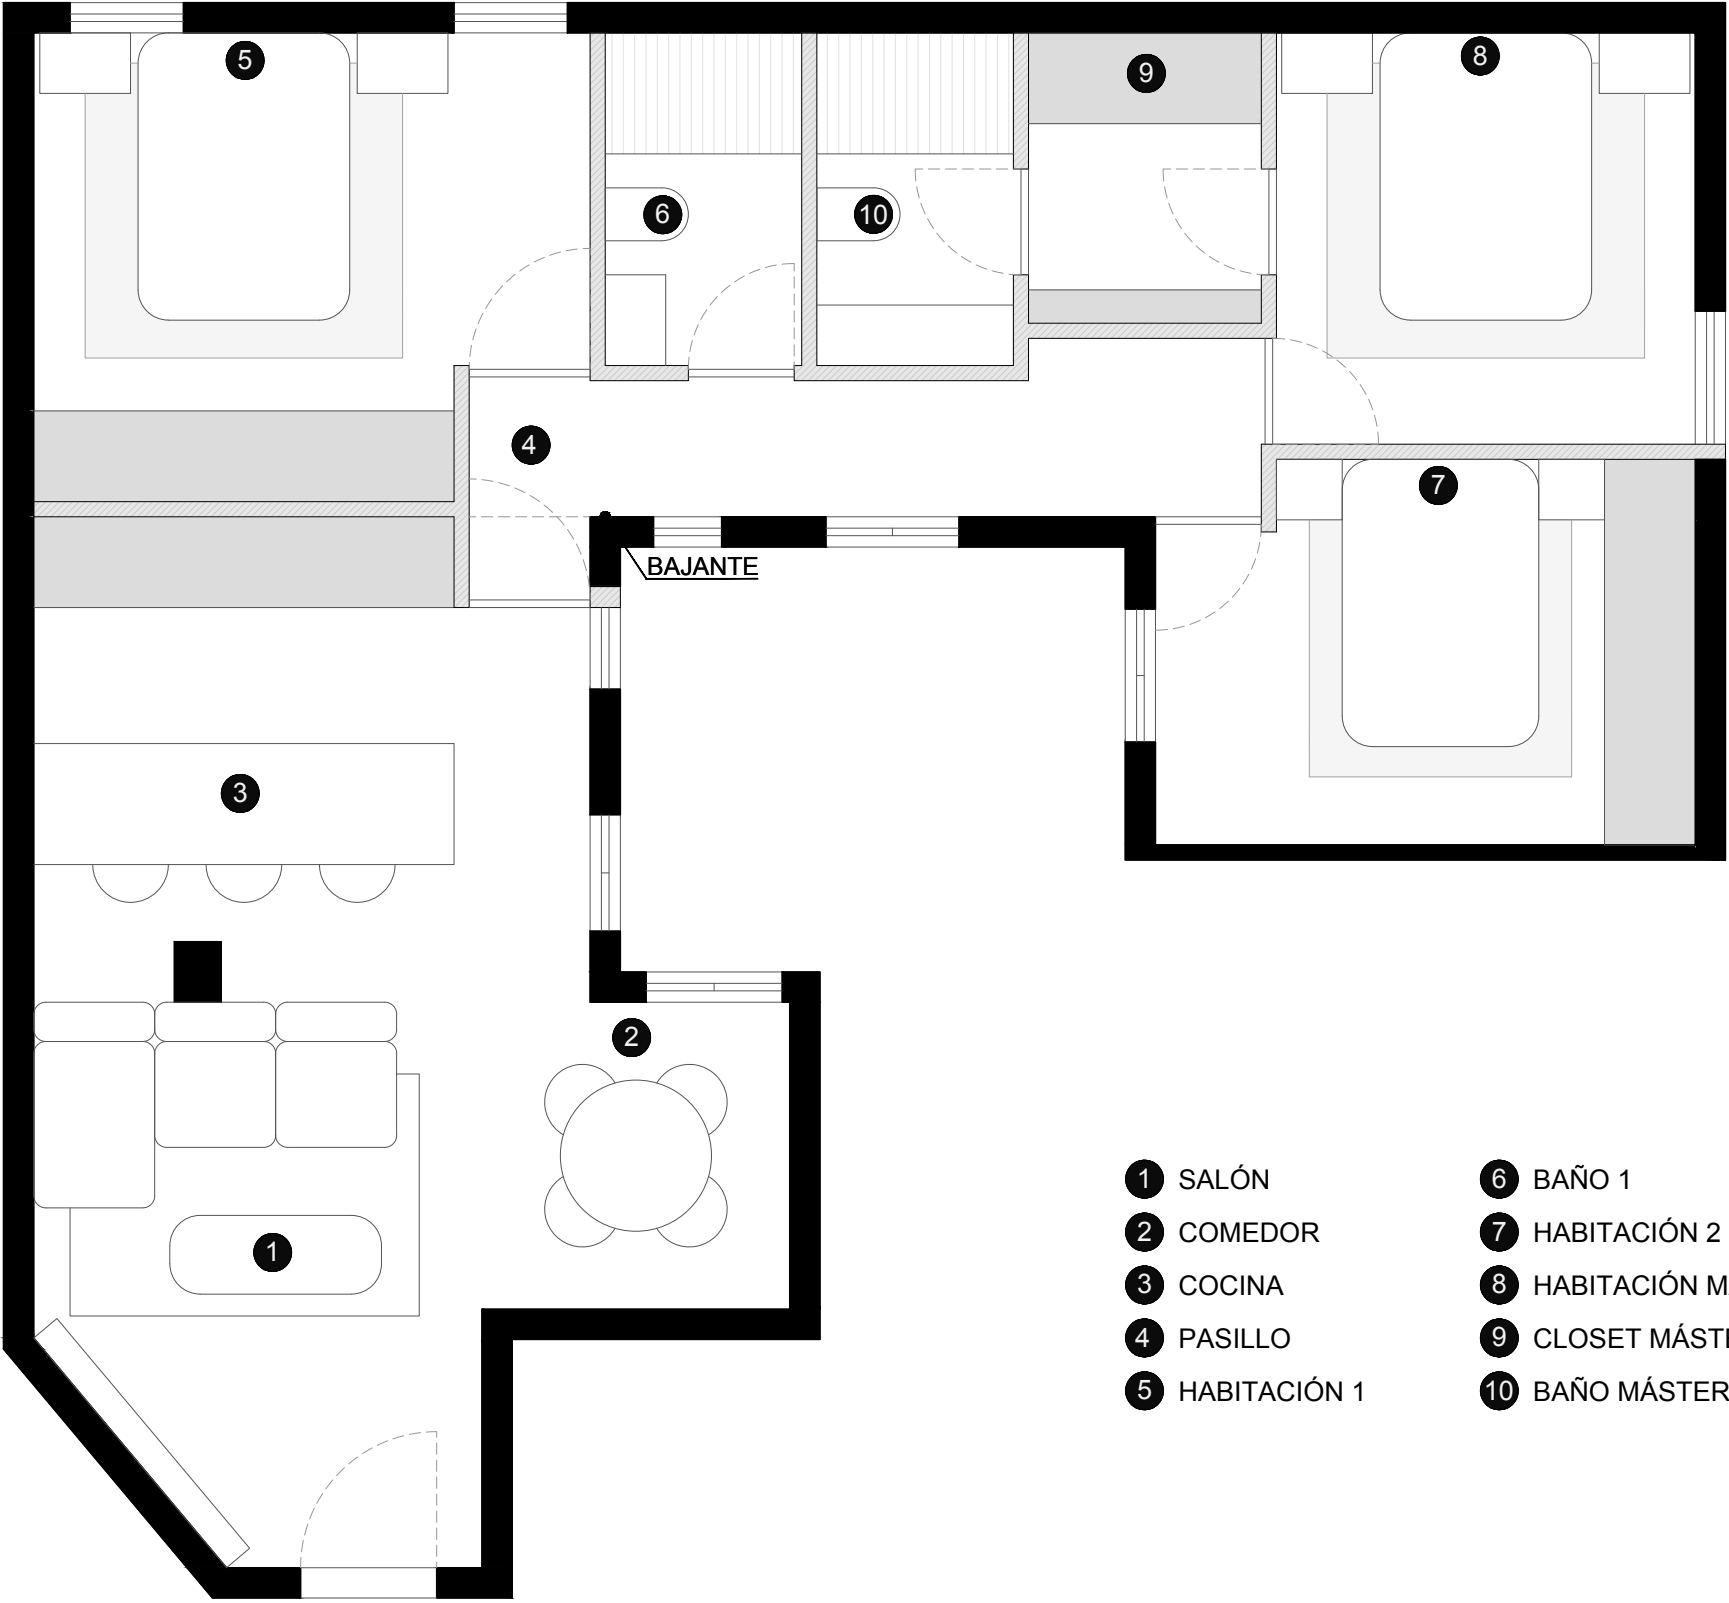

- 1 SALÓN
- 2 COMEDOR
- 3 COCINA
- 4 PASILLO
- 5 HABITACIÓN 1
- 6 BAÑO 1
- 7 HABITACIÓN 2
- 8 HABITACIÓN MÁSTER
- 9 CLOSET MÁSTER
- 10 BAÑO MÁSTER