


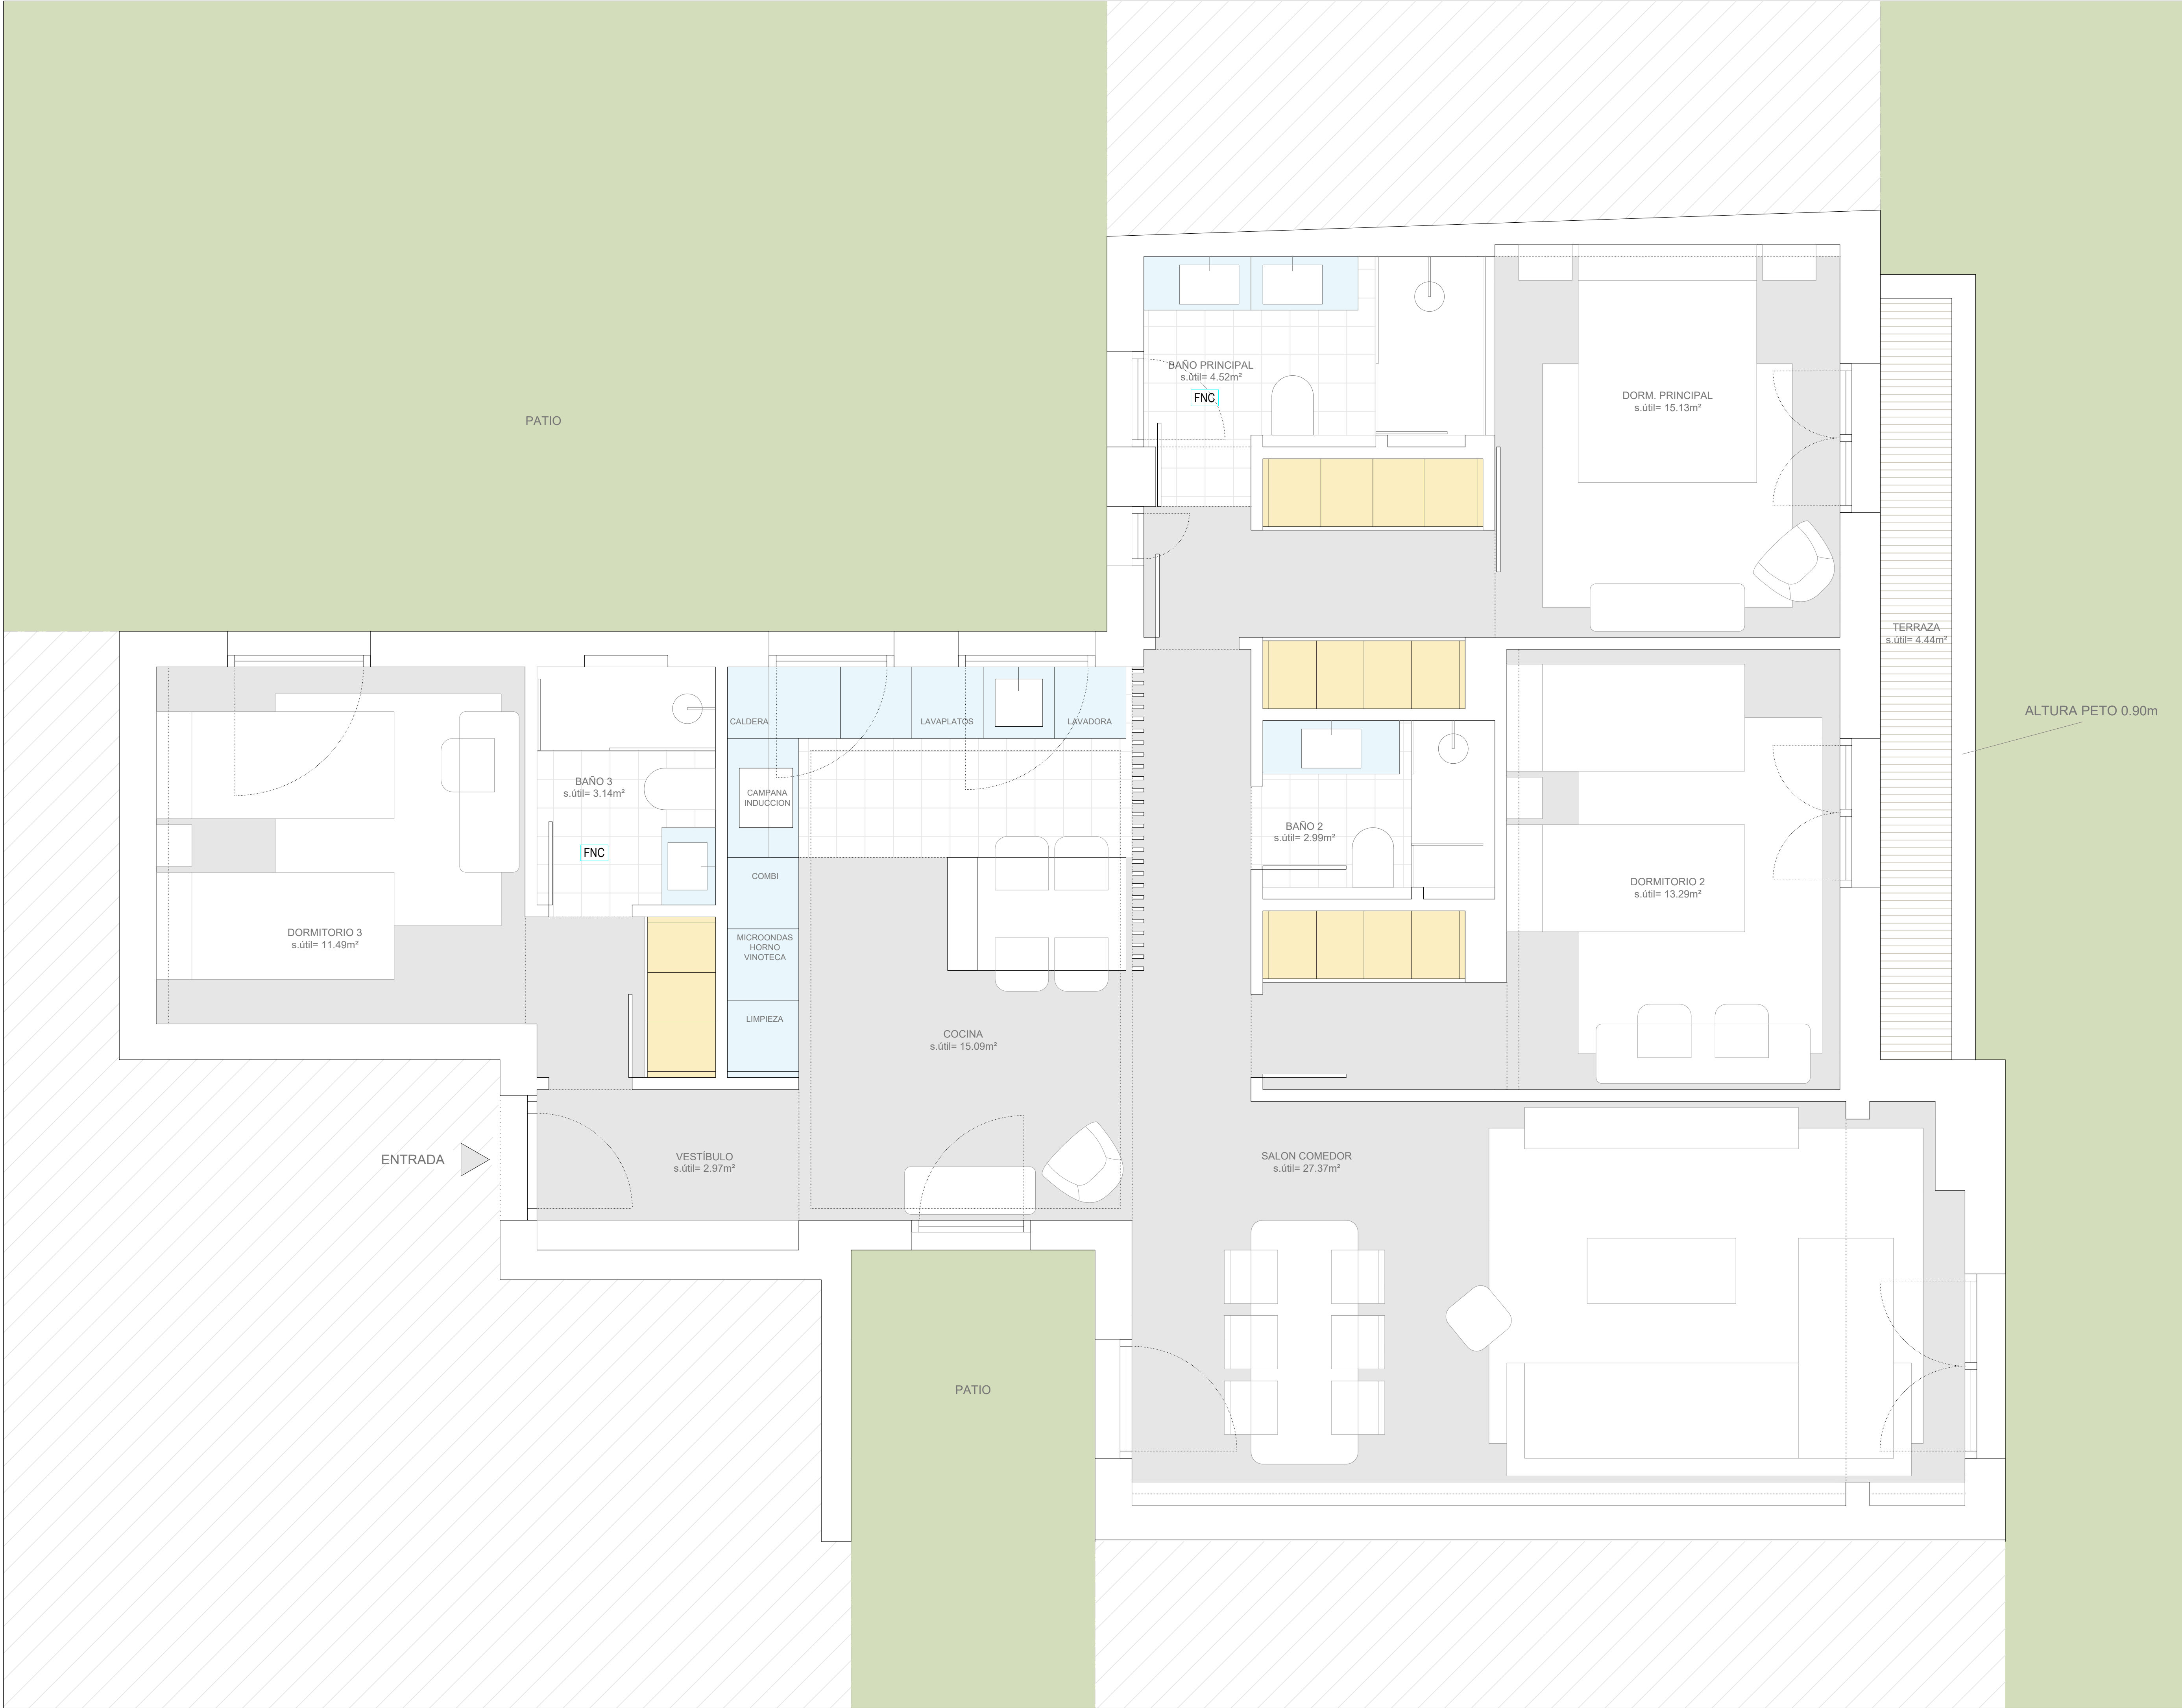

Anteproyecto

REFORMA VIVIENDA

Situación

Calle Altamirano 17,3ºD
Madrid

Arquitecto

Cliente

Leyenda

ALTURA PETO 0.90m


Modificación Nº	Fecha	Descripción
--------------------	-------	-------------

El Arquitecto

Título

DISTRIBUCIÓN

Fecha	Escala	A3-1/50 A1-1/25
OCTUBRE 2025		
Archivo	ALTAMIRANO 17,3ºD - REFORMA.DWG	
Número	P-01	

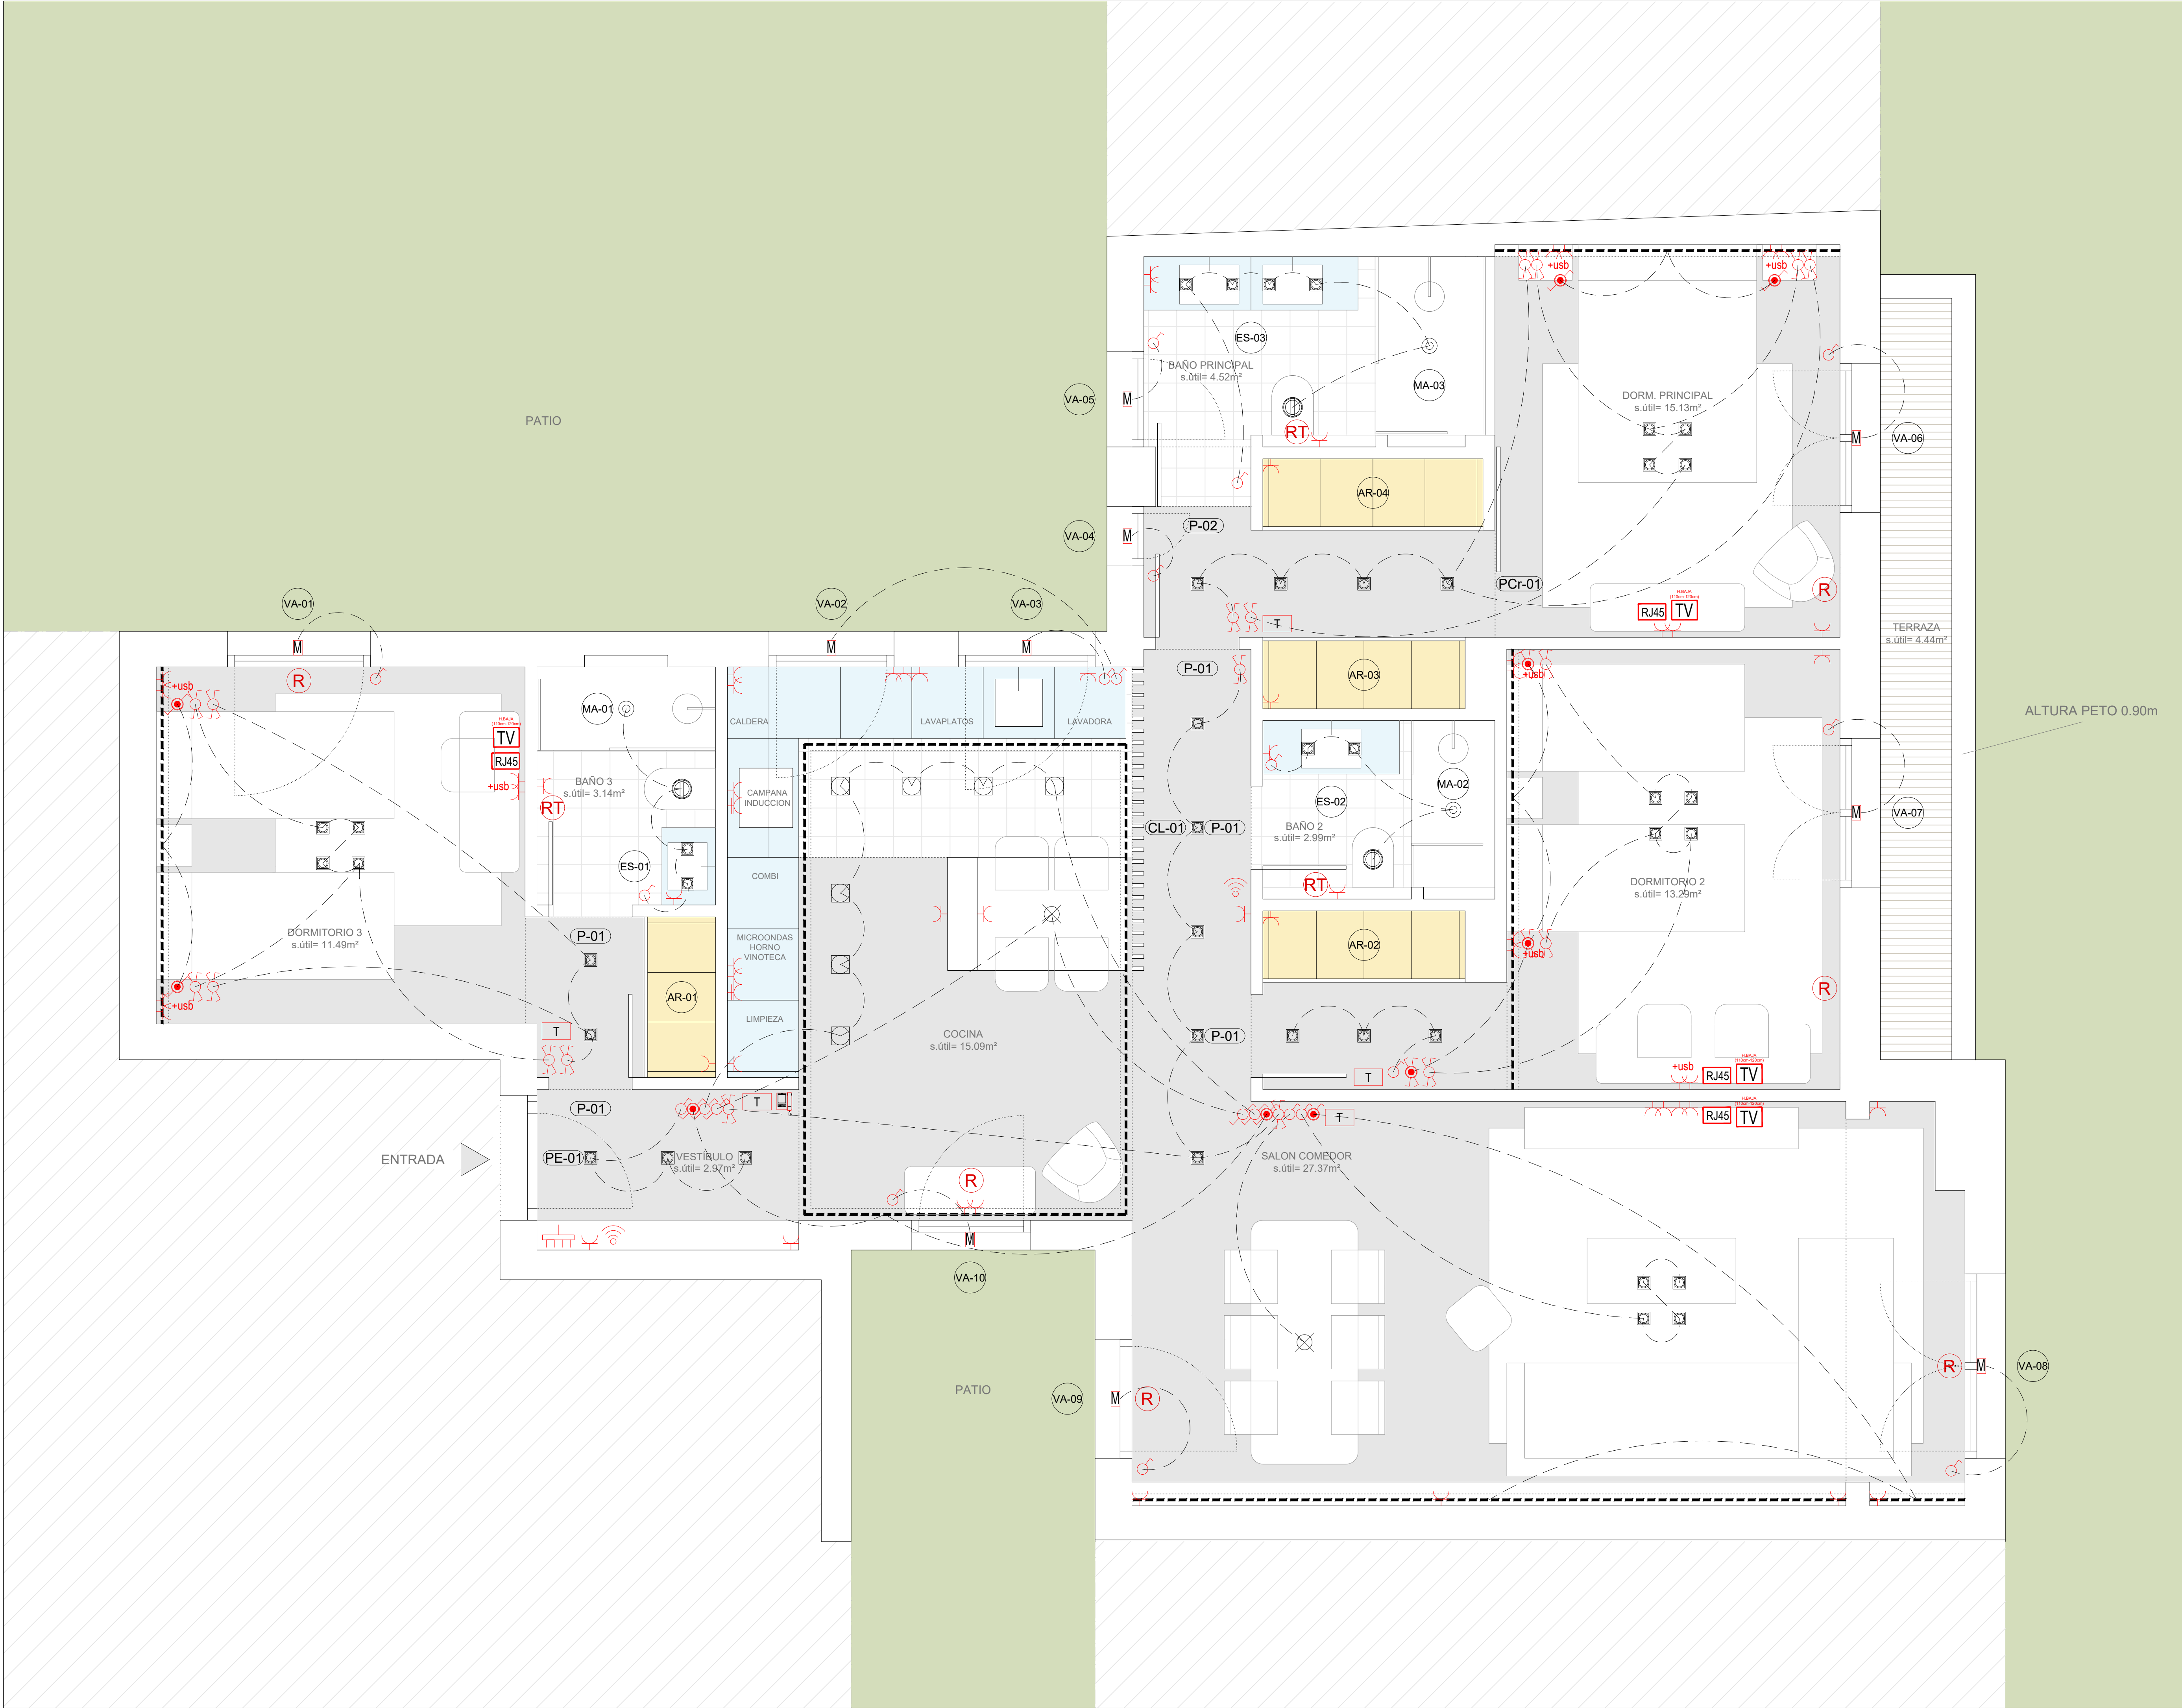

Anteproyecto

REFORMA VIVIENDA

Situación

Calle de Altamirano 17, 3º D, Madrid

Arquitecto

Cliente

- INSTALACIONES ELÉCTRICAS EN VIVIENDAS
- CUADRO GENERAL DE DISTRIBUCIÓN, PROTECCIÓN Y MANEJO DE VIVIENDA (INCLUIDO ICB)
 - BASE DE ENCHUFE DOBLE DE 16 A 2p+T
 - BASE DE ENCHUFE DOBLE DE 25 A 3p+T
 - MECANISMO INTERRUPTOR DOBLE CONMUTADOR
 - MECANISMO INTERRUPTOR CONMUTADOR
 - MECANISMO INTERRUPTOR SENCILLO (H+H)
 - MECANISMO PULSADOR REGULABLE
 - PULSADOR PUERTA ENTRADA DE VIVIENDA
 - TIMBRE ZUMBADOR PUERTA ENTRADA DE VIVIENDA
 - PUNTO PARA TERMINADO
 - TERMINAL VIDEOPORTERO / TELEFONILLO
 - WIFI
 - Motor Estor para Persiana
 - Cámara de seguridad
- LUMINARIAS
- EMPOTRADO 18W LED
 - EMPOTRADO INTERIOR - ESCALERAS
 - TRA DE LED CARRERA - TRANSFORMADOR - DRIVER
 - TRA DE LED EN VIVIENDA - TRANSFORMADOR - DRIVER
 - PUNTO DE LUZ
 - EXTRACTOR PARA CUARTO DE BAÑO
 - INDICACIÓN DE MECANISMO Y ACCIONAMIENTO DE PUNTO DE LUZ (2x 1.5 mm/2)
 - EMPOTRADO PARA LAS CUCINAS
 - EMPOTRADO PARA CUCINA
 - EMPOTRADO PARA PARRILLA
 - ARTESERÍA INTERIOR
 - ARTESERÍA EXTERIOR
- INSTALACIONES TELECOMUNICACIONES Y SONIDO
- REGISTRO TOMA FINAL TV
 - PUNTO DE ACOMETIDAS LAS
 - PUNTO DE ACOMETIDA USUARIO
 - PUNTO DE TOMA DE USB
- INSTALACIONES MECÁNICAS
- CSR COLECTOR SUELO RADIANTE
 - CALDERA DE GAS
 - VENTILACIÓN
 - FANCOIL INTERIOR
 - EXTRACTOR FUMOS/CAMPANA
 - TOMA DE AGUA
 - RADIADOR
 - RADIADOR TOALLERO
 - CARPINTERÍAS DE MADERA
 - CARPINTERÍAS DE ALUMINIO
 - CARPINTERÍAS DE VIDRIO

Modificación	Nº	Fecha	Descripción

El Arquitecto

Título


SIMBOLOGÍA

Fecha AGOSTO 2025 Escala A3-1/80 A1-1/40

Archivo ALTAMIRANO 17,3ºD - REFORMA DWG

Número PSIMB-01

Número	CL-01
--------	-------

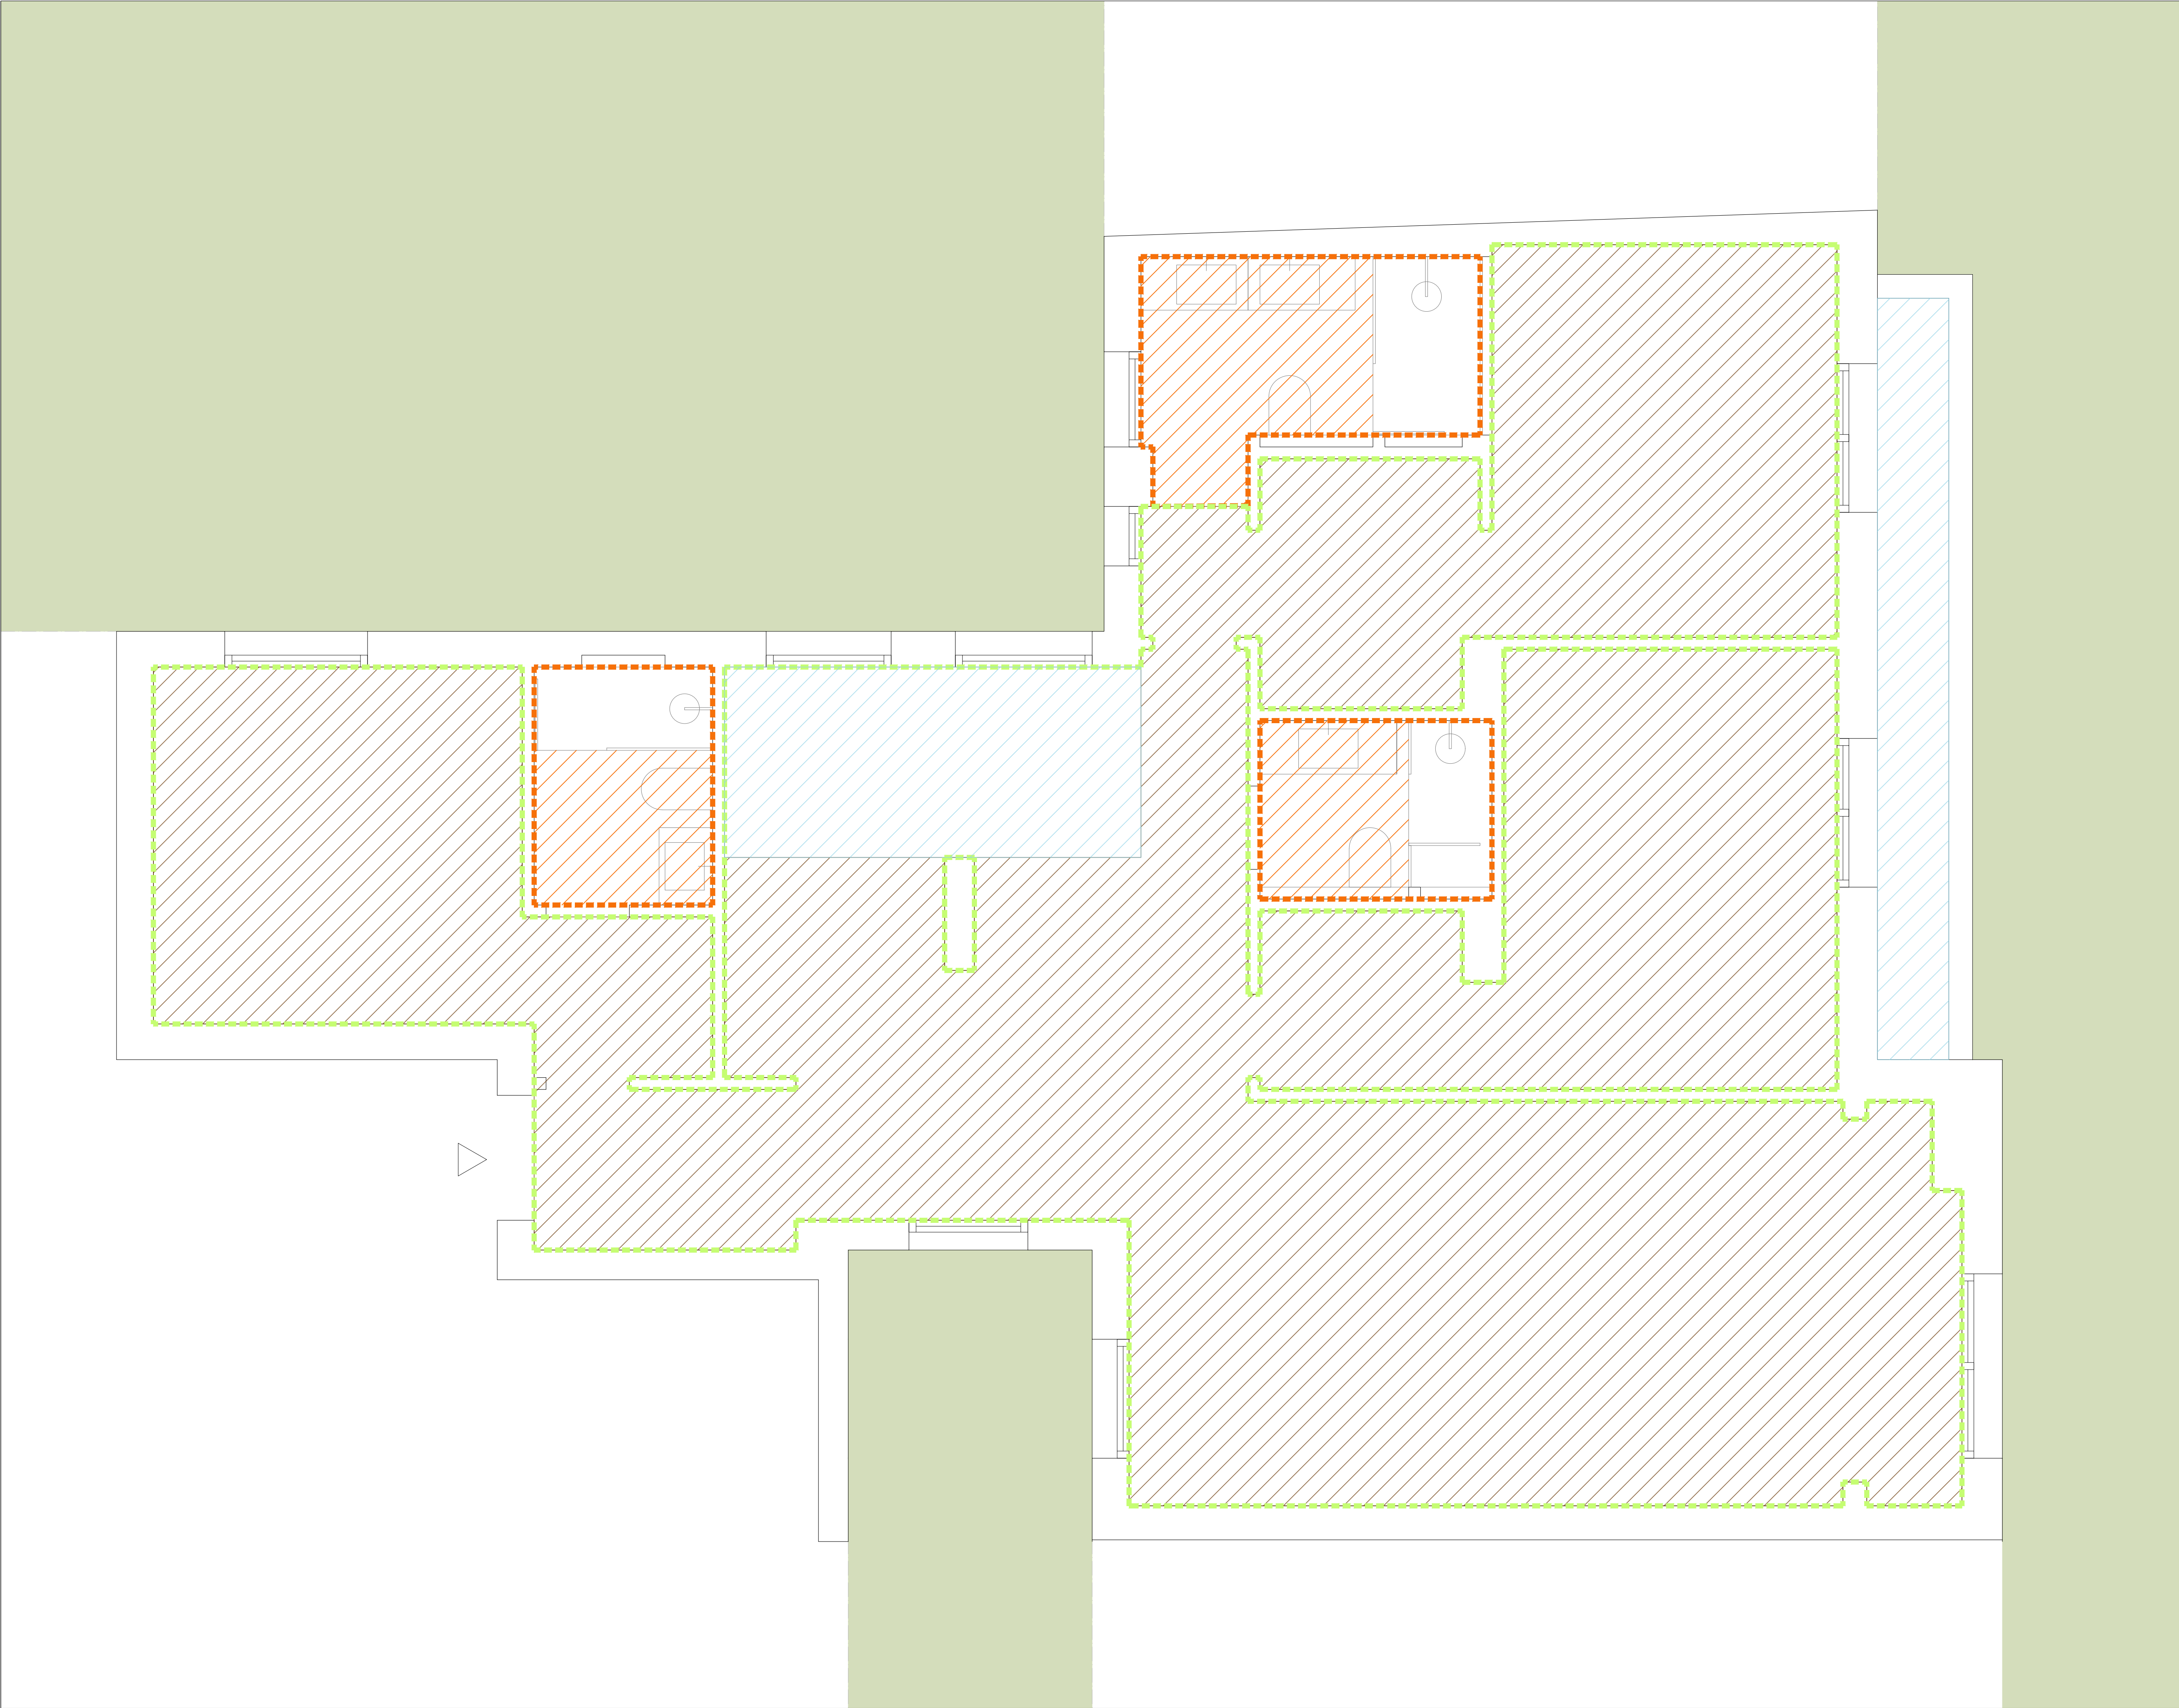

Anteproyecto

REFORMA VIVIENDA

Situación

Calle de Altamirano 17, 3º D,Madrid

Arquitecto

Cliente

SOLADOS

MADERA

GRES CERÁMICO - 01

GRES CERÁMICO - 02

ALICATADOS - PINTURAS

GRES CERÁMICO - 01

GRES CERÁMICO - 02

PINTADO


Modificación	Nº	Fecha	Descripción

El Arquitecto


Título

REVESTIMIENTOS


Fecha	Escala	A3-1/80 A1-1/40
AGOSTO 2025		
Archivo	ALTAMIRANO 17,3ºD - REFORMA.DWG	
Número	REV-02	

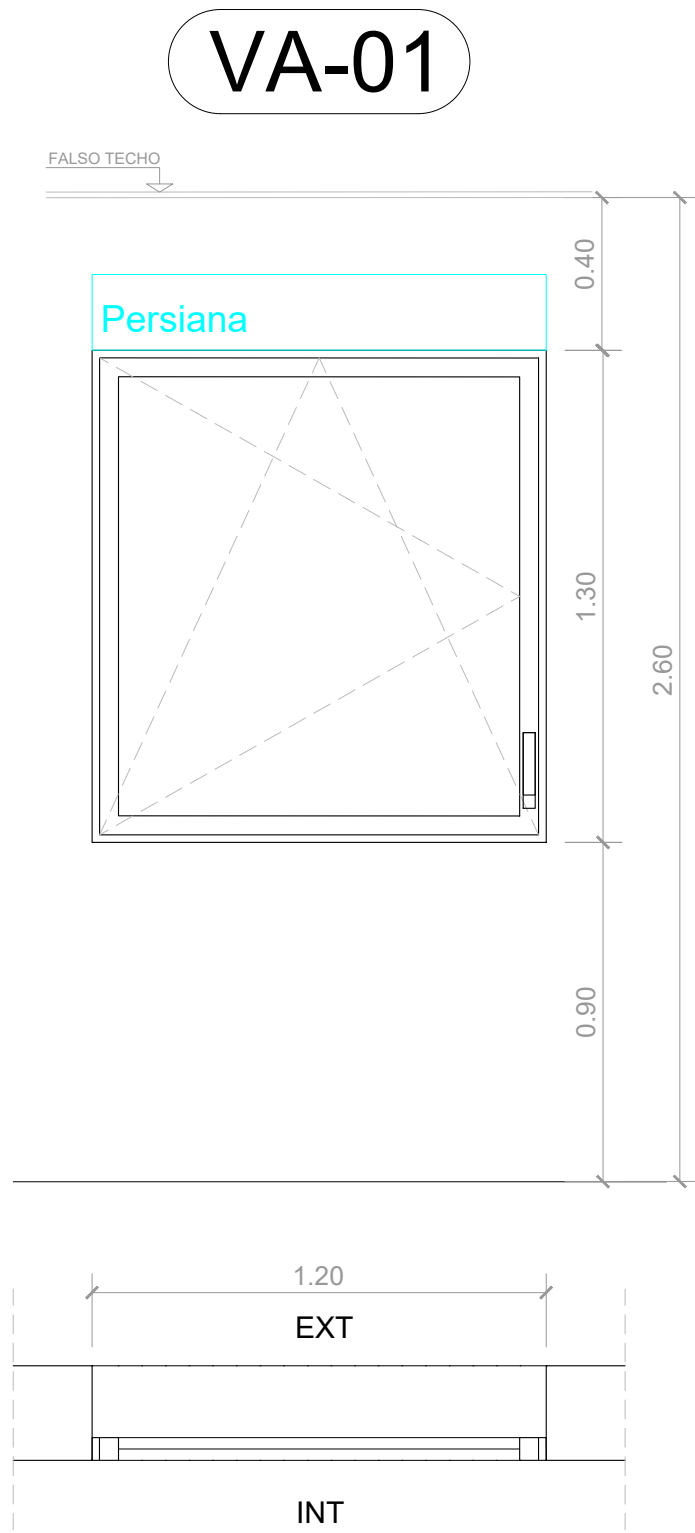


VA-01
"GUARDIAN SUN"
3+3 / 14 / 3+3
1 HOJA - OSCIOBATIENTE
DORMITORIO 3
TOTAL: 1 Ud.

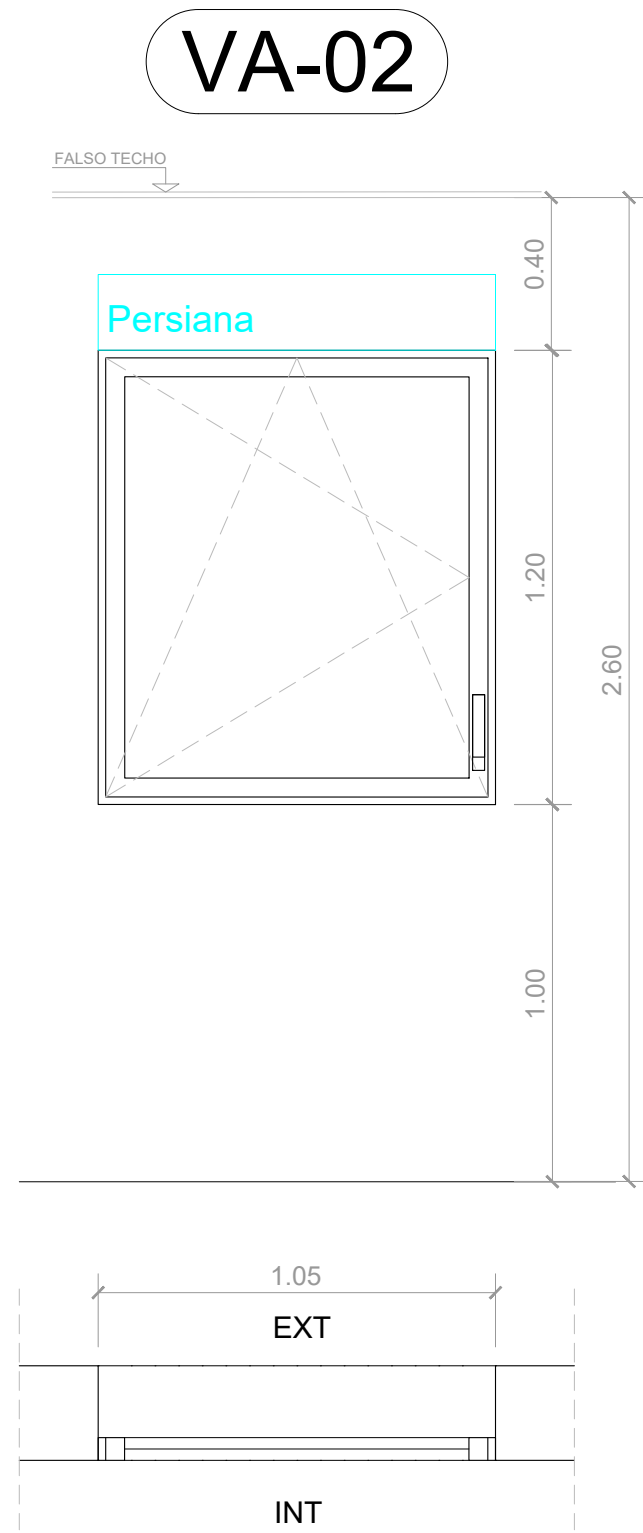


VA-02
"GUARDIAN SUN"
3+3 / 14 / 3+3
1 HOJA - OSCIOBATIENTE
COCINA
TOTAL: 1 Ud.

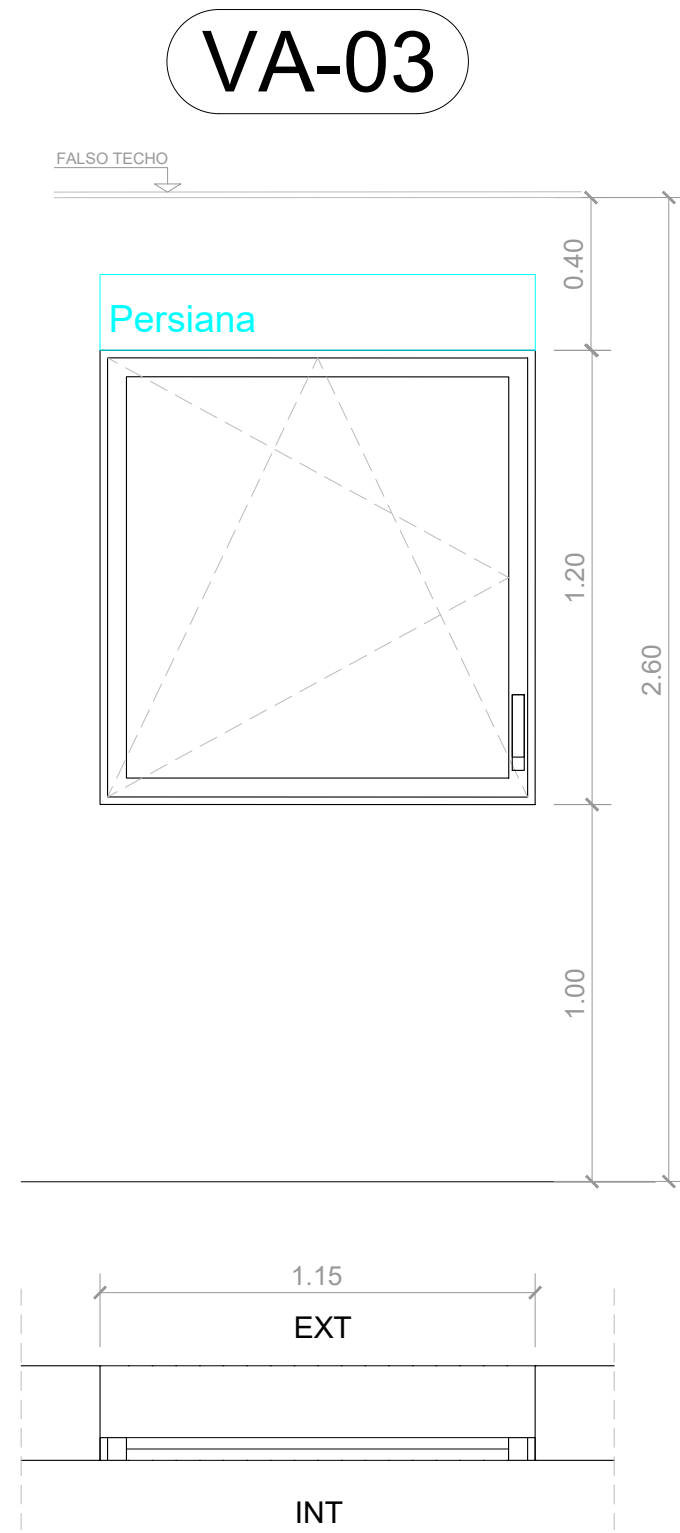


VA-03
"GUARDIAN SUN"
3+3 / 14 / 3+3
1 HOJA - OSCIOBATIENTE
COCINA
TOTAL: 1 Ud.

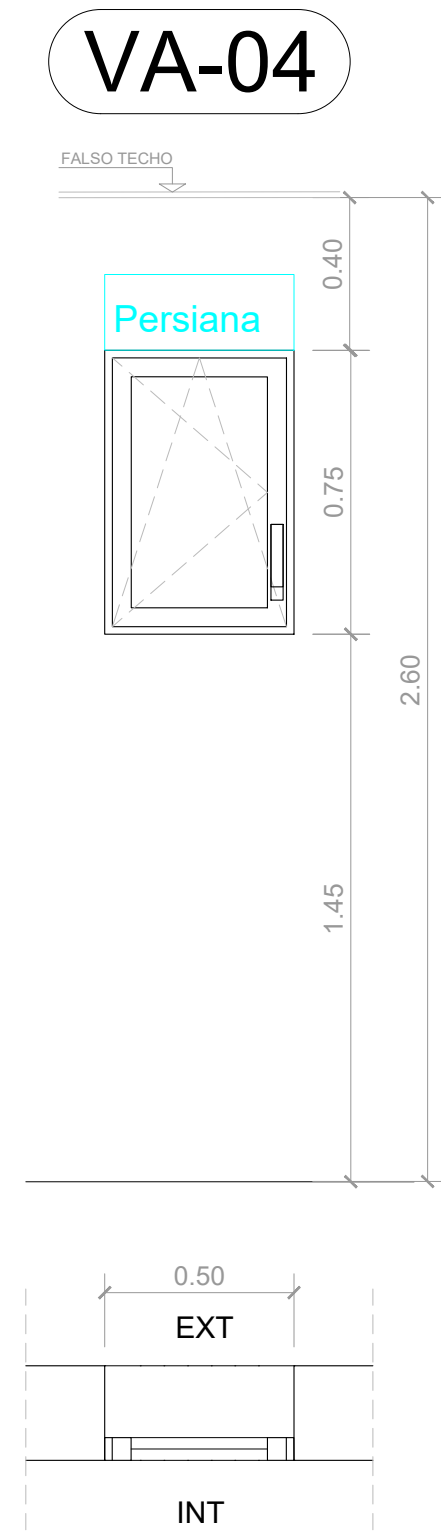


VA-04
"GUARDIAN SUN"
3+3 / 14 / 3+3
1 HOJA - OSCIOBATIENTE
DORMITORIO PPAL
TOTAL: 1 Ud.

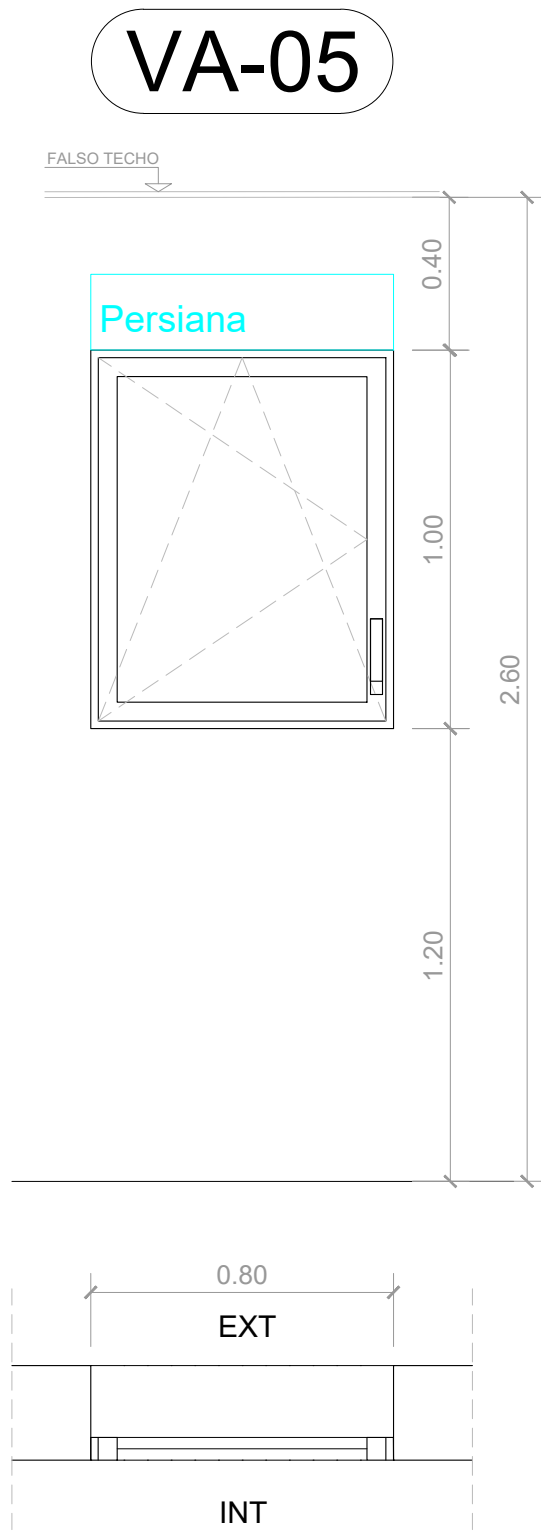


VA-05
"GUARDIAN SUN"
3+3 / 14 / 3+3
1 HOJA - OSCIOBATIENTE
COCINA
TOTAL: 1 Ud.

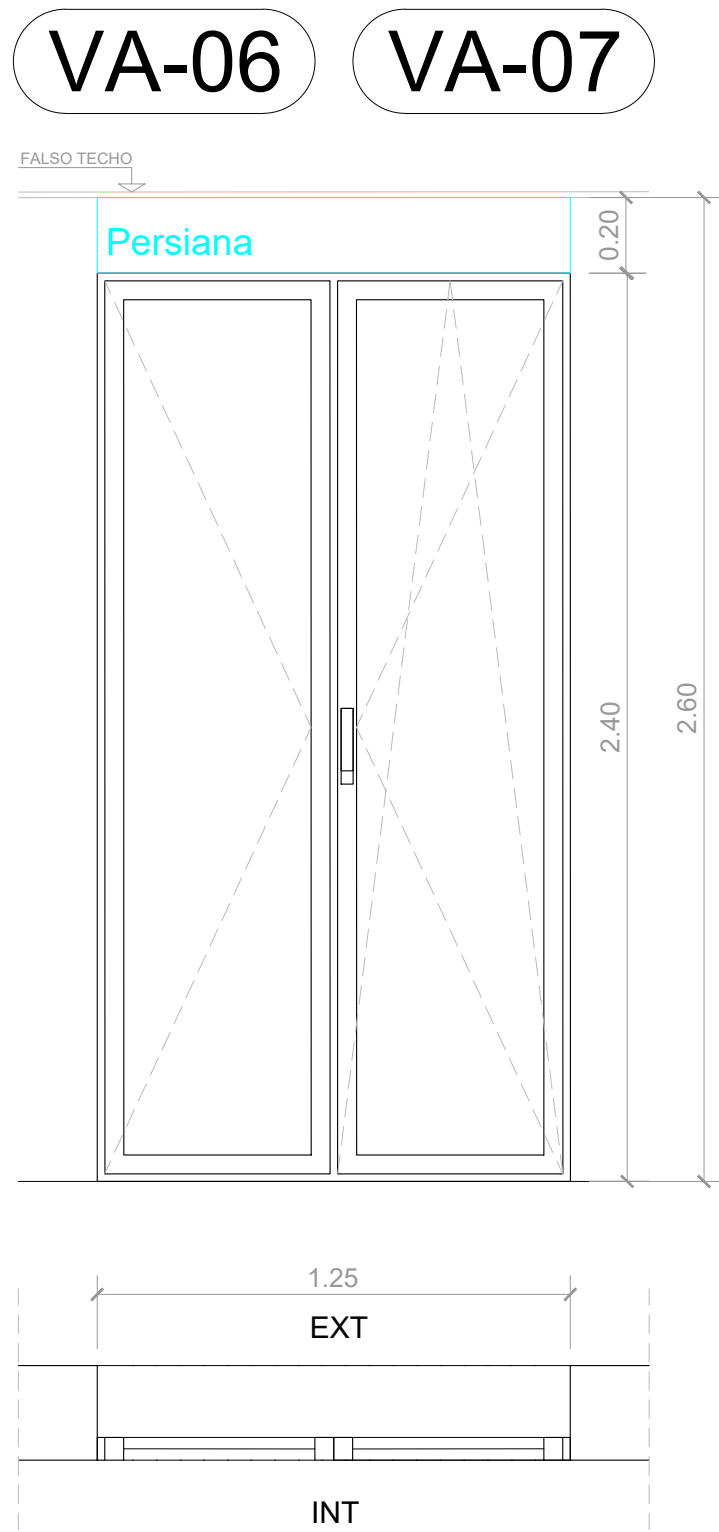

VA-06 / VA-07
"GUARDIAN SUN"
3+3 / 14 / 3+3
2 HOJAS - BATIENTE + OSCIOBATIENTE
DORMITORIO PPAL / DORMITORIO 2
TOTAL: 2 Ud.

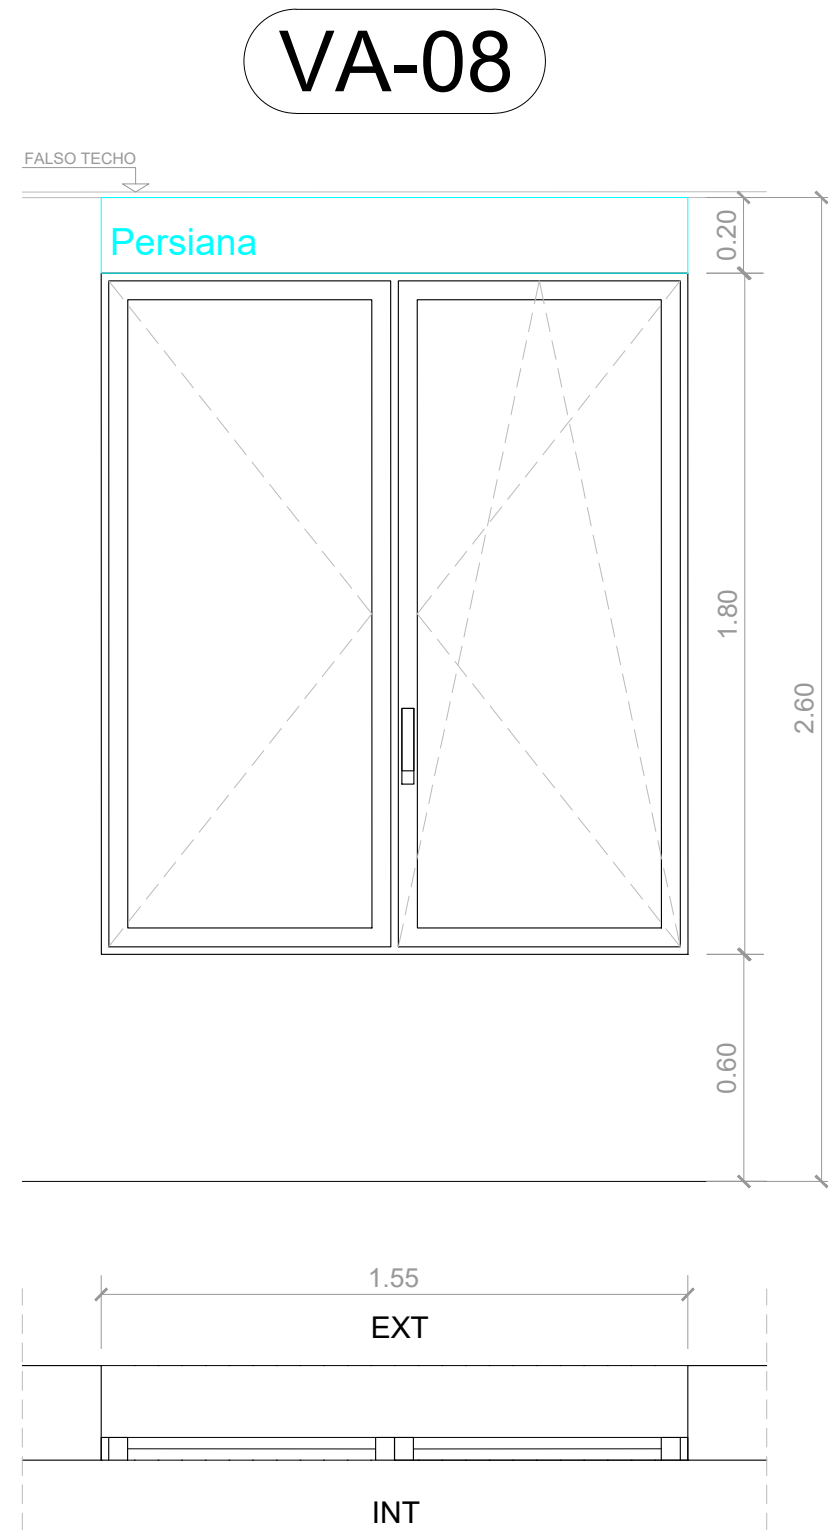

VA-08
"GUARDIAN SUN"
3+3 / 14 / 3+3
2 HOJAS - BATIENTE + OSCIOBATIENTE
SALÓN COMEDOR
TOTAL: 1 Ud.

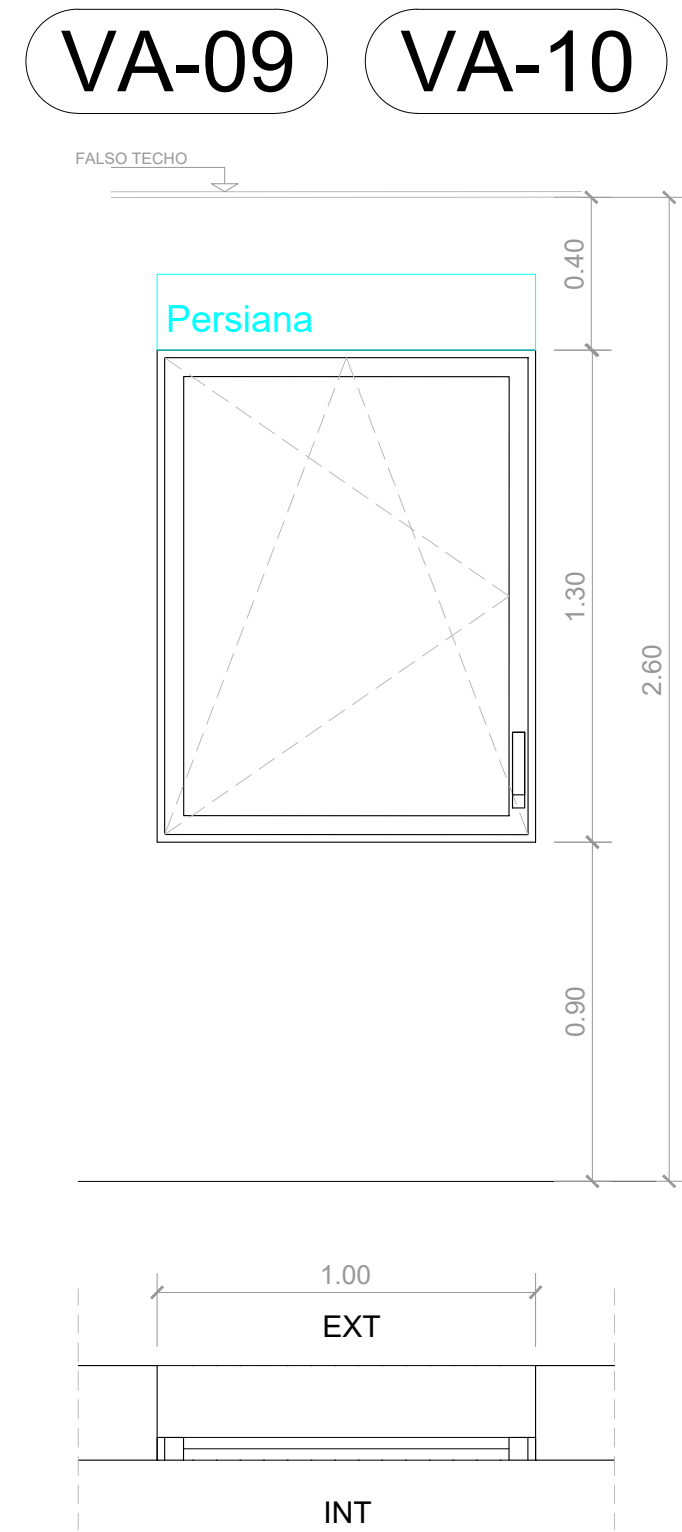

VA-09 / VA-10
"GUARDIAN SUN"
3+3 / 14 / 3+3
1 HOJA - OSCIOBATIENTE
COCINA / SALÓN COMEDOR
TOTAL: 2 Ud.

Proyecto de Ejecución
REFORMA VIVIENDA

Situación
Calle de Altamirano 17, 3º D,Madrid

Arquitecto

Cliente

Leyenda
VENTANAS
ABATIBLES / FIJAS: CORTO HOJA OCULTA
ACABADO DENTRO: BLANCA 4S
ACABADO FUERA: BLANCA 4S
PERSIANAS: BLANCA 4S

Modificación
Nº Fecha Descripción

El Arquitecto La Propiedad



Título
CARPINTERÍA DE ALUMINIO

Fecha Escala
AGOSTO 2025 A3-1/40
A1-1/20

Archivo
ALTAMIRANO 17,3ºD - REFORMA.DWG



Número
CA-01

PE-01

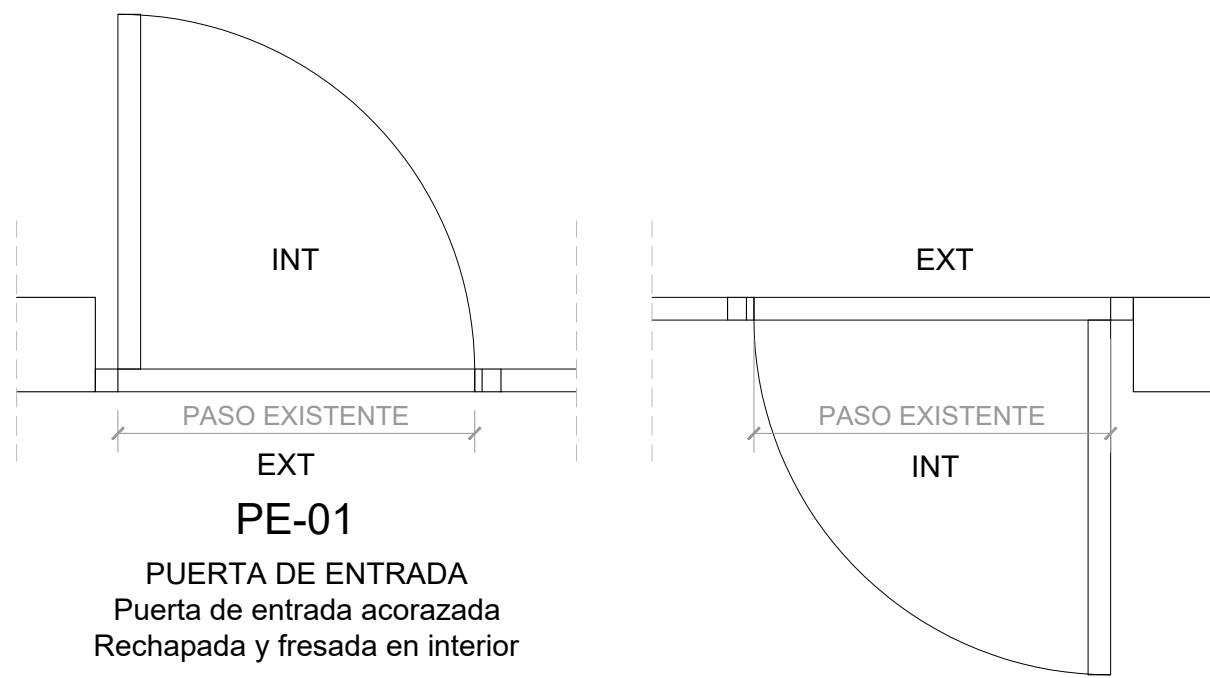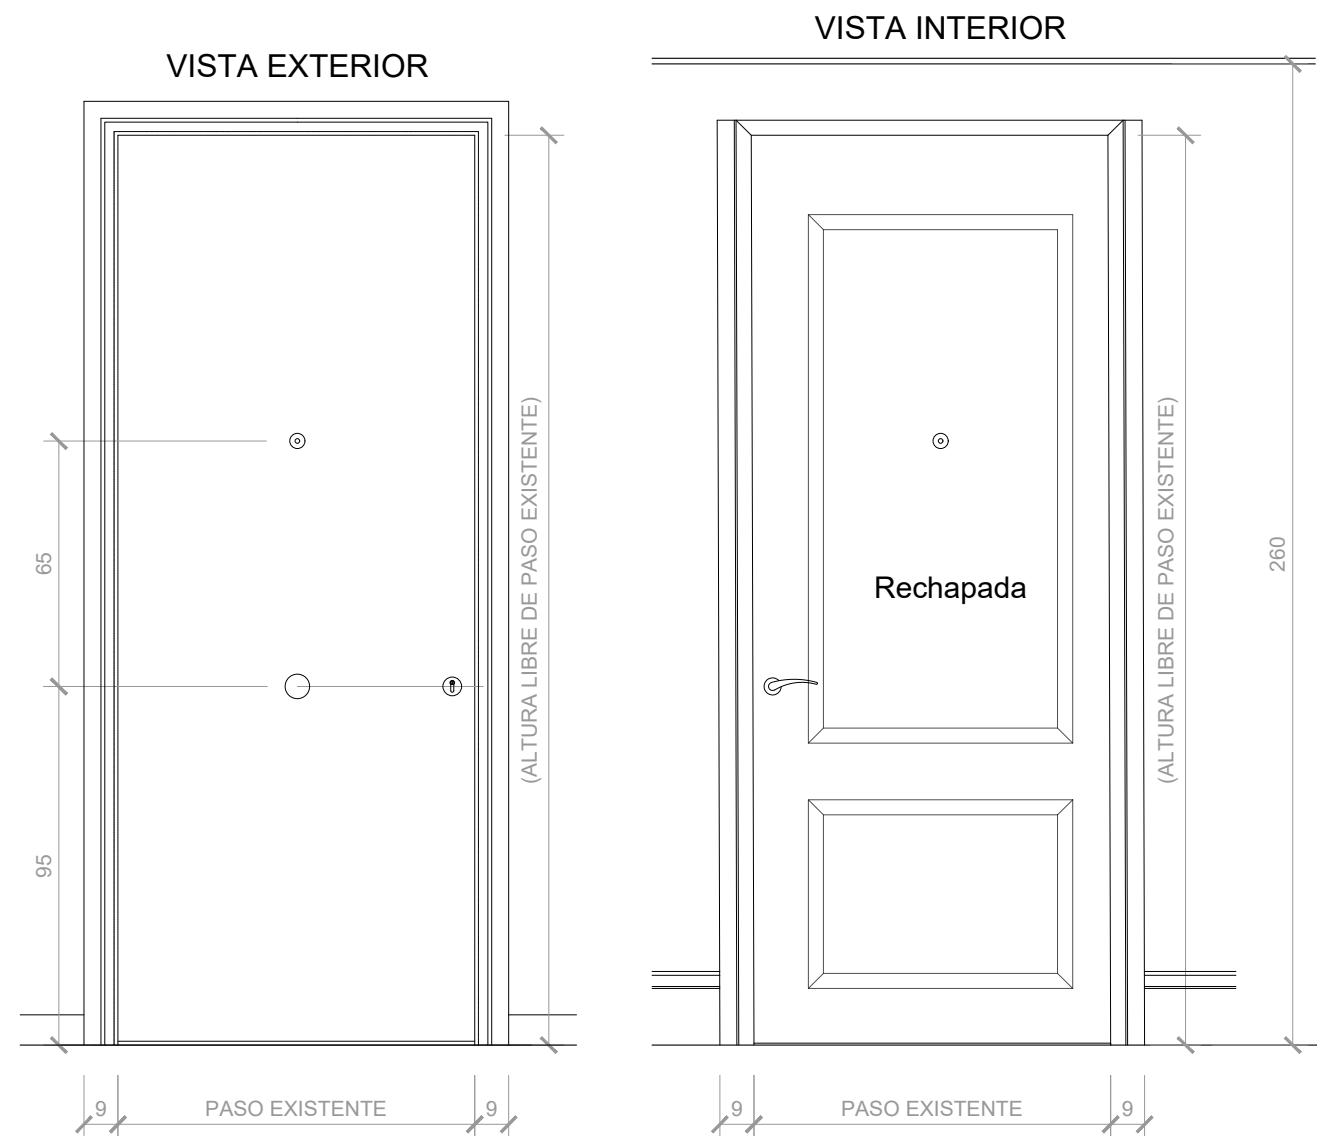



TOTAL: 1 Uds.

P-01

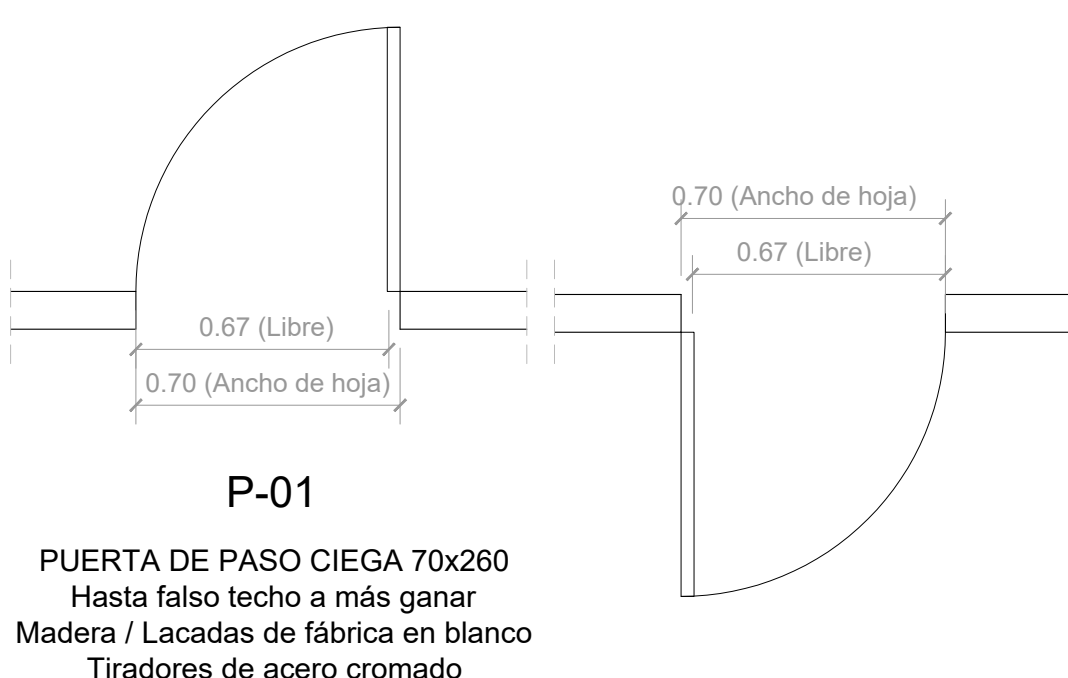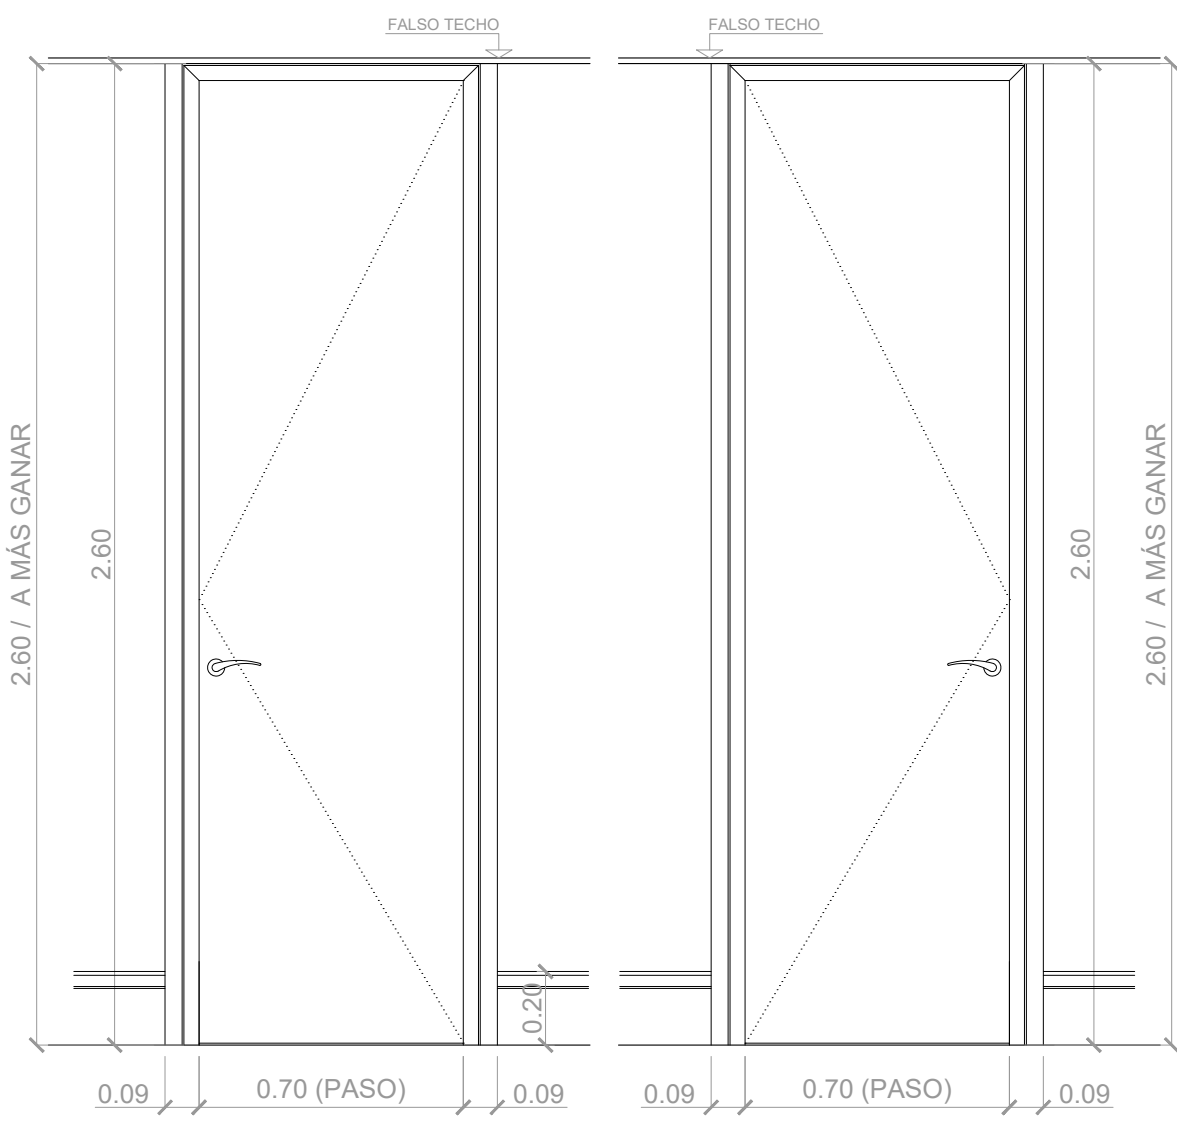

TOTAL: 5 Uds.

P-02

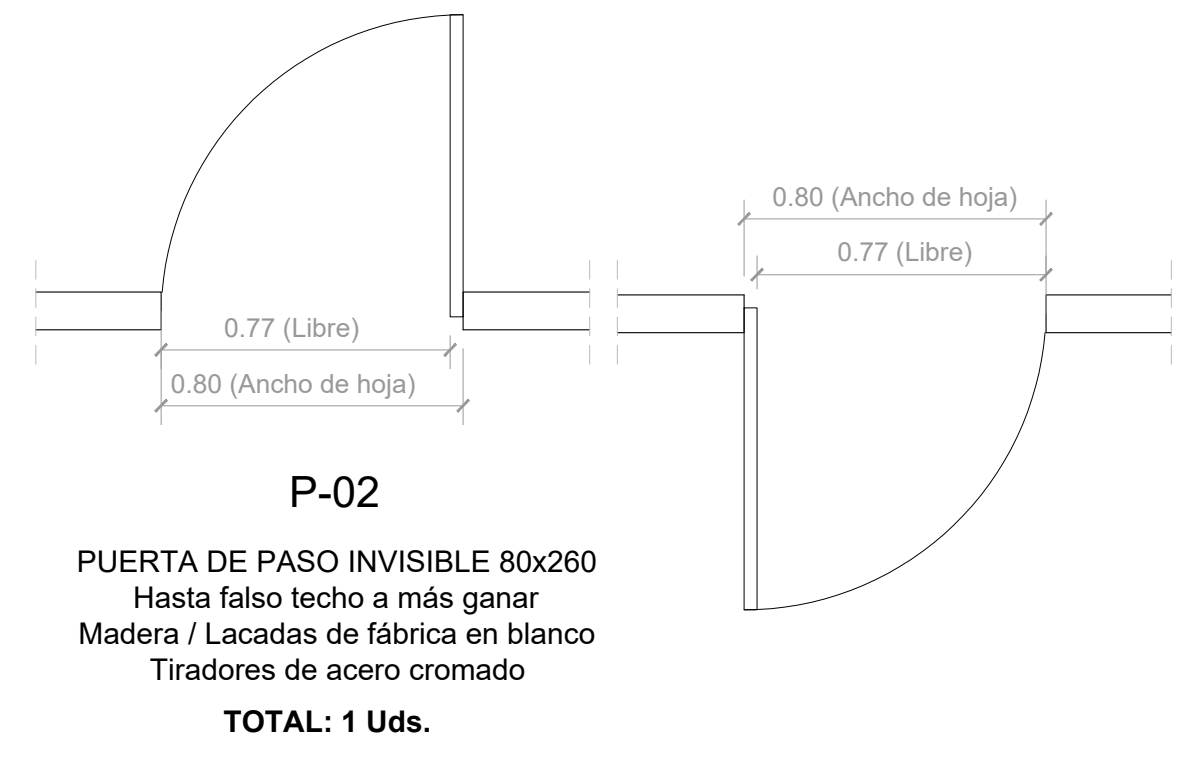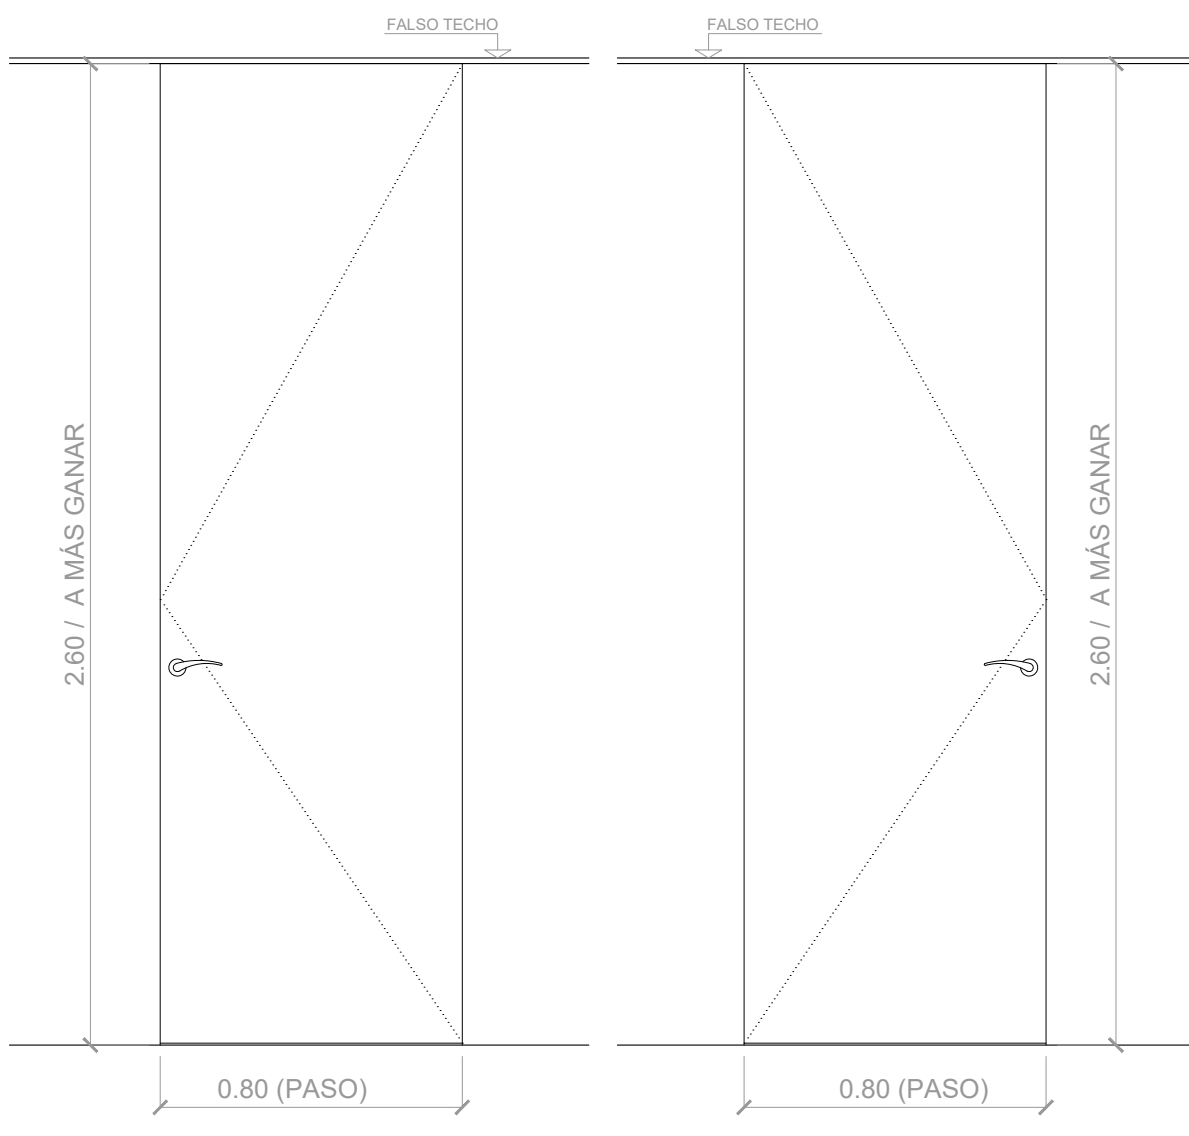


P-02

PUERTA DE PASO INVISIBLE 80x260
Hasta falso techo a más ganar
Madera / Lacadas de fábrica en blanco
Tiradores de acero cromado

TOTAL: 1 Uds.


Pcr-01

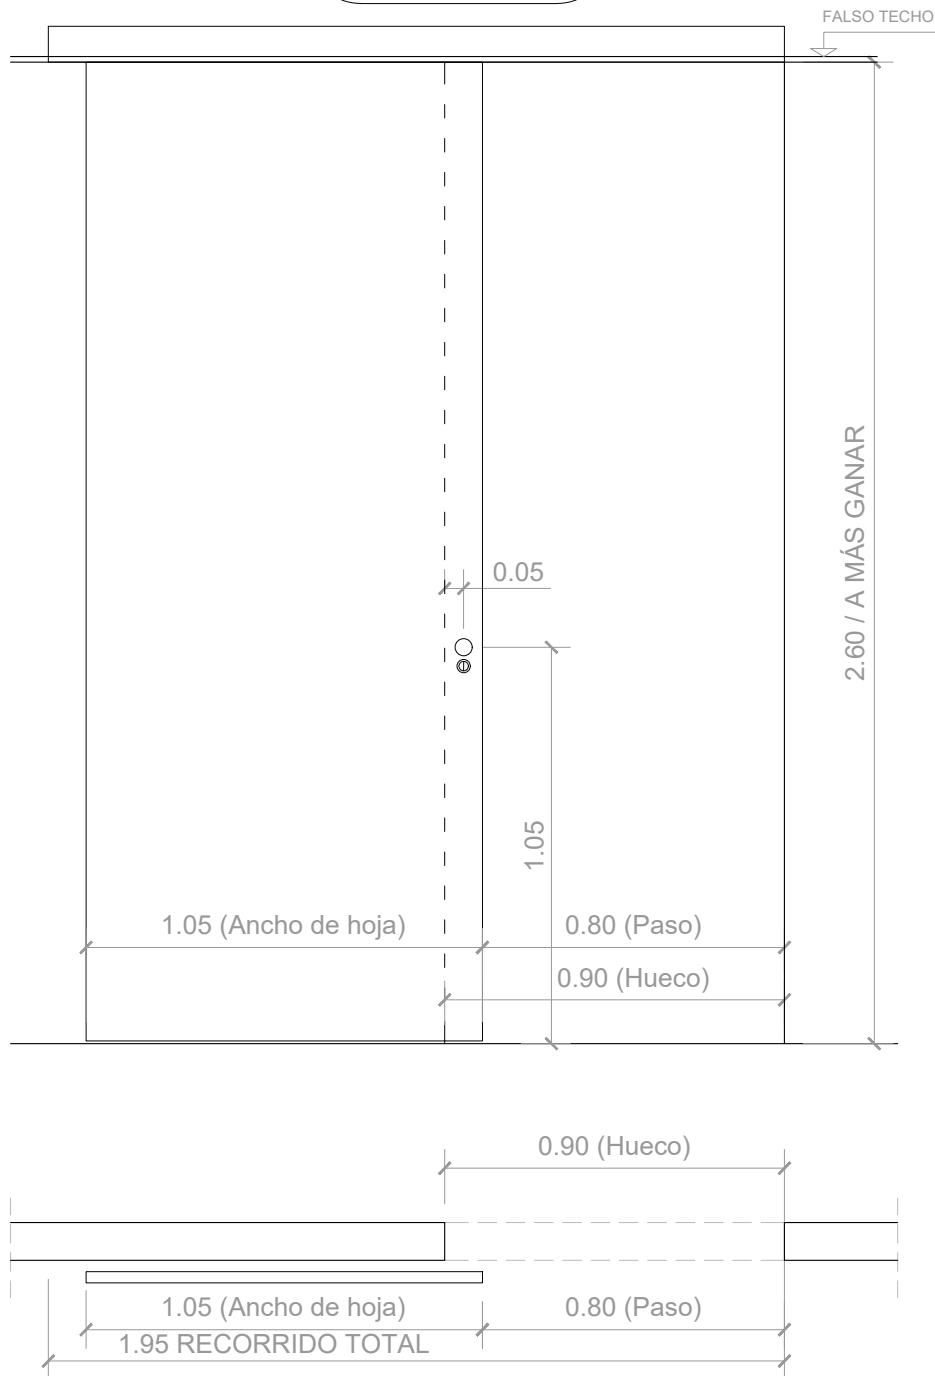

Pcr-01
PUERTA DE PASO CORREDERA 105x260
Madera / Lacadas de fábrica en blanco
Tiradores y condena de acero cromado

TOTAL: 1 Ud.




CL-01

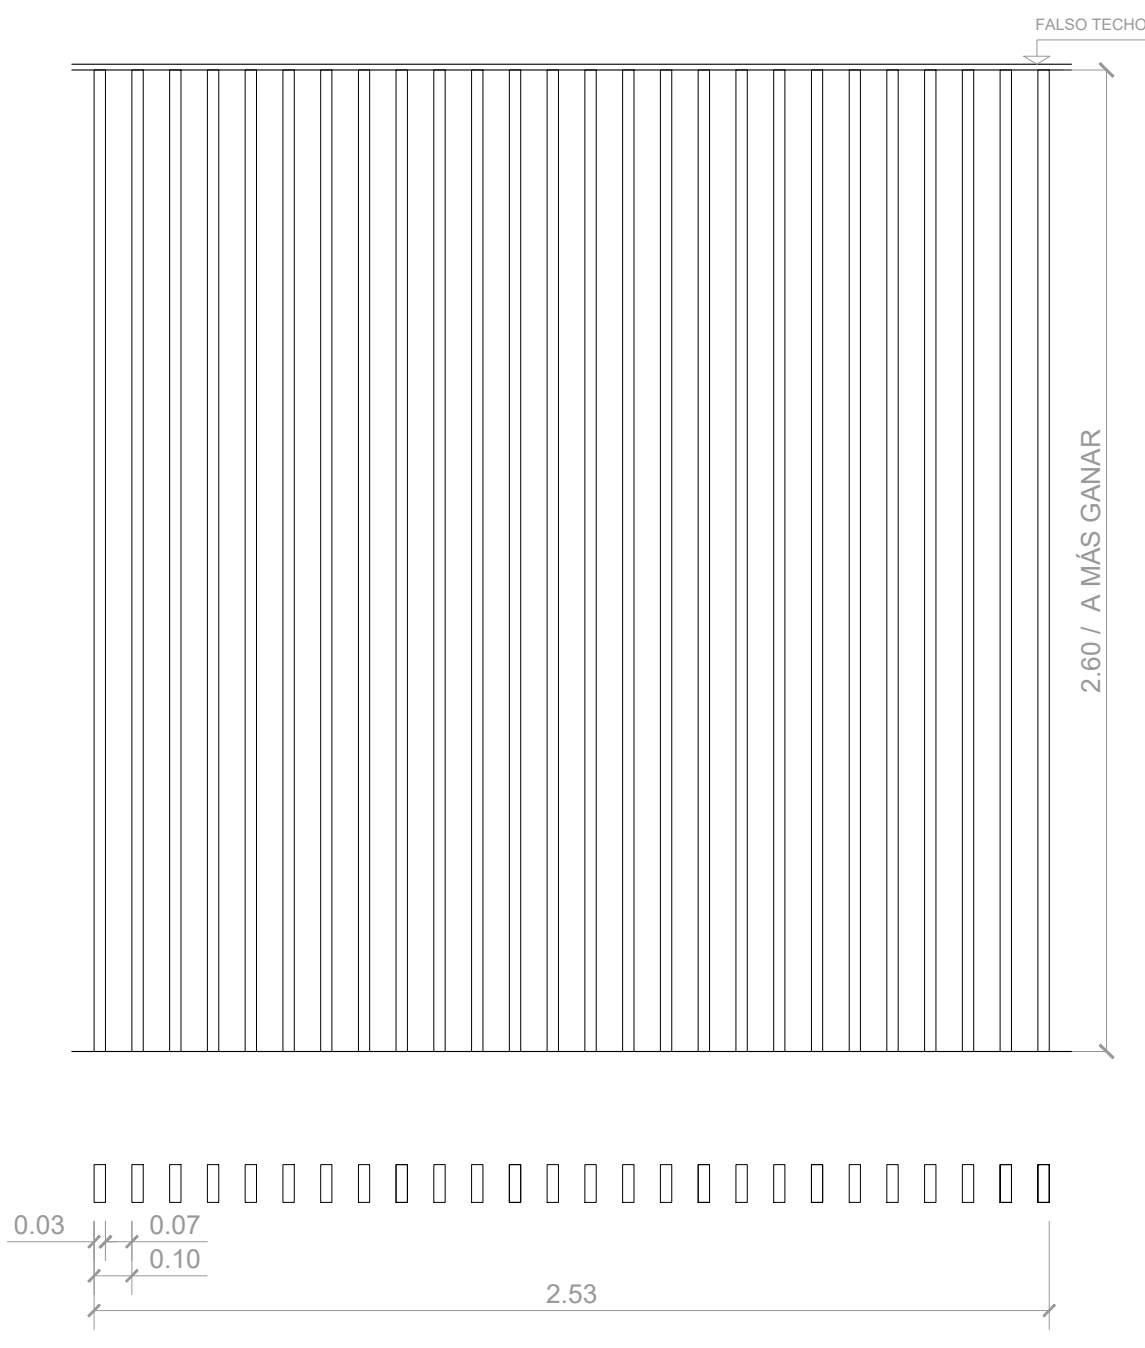




CL-01
CELOSÍA DE MADERA (253cm)
COCINA

TOTAL: 1 Uds.




Proyecto de Ejecución		
REFORMA VIVIENDA		
Situación		
Calle de Altamirano 17, 3º D,Madrid		
Arquitecto		
Cliente		
Leyenda		
ARMARIOS MADERA		
PUERTAS: LACADO BLANCO		
MARCO: LACADO BLANCO		
JAMBAS: LACADO BLANCO		
RODAPÍES: LACADO BLANCO		

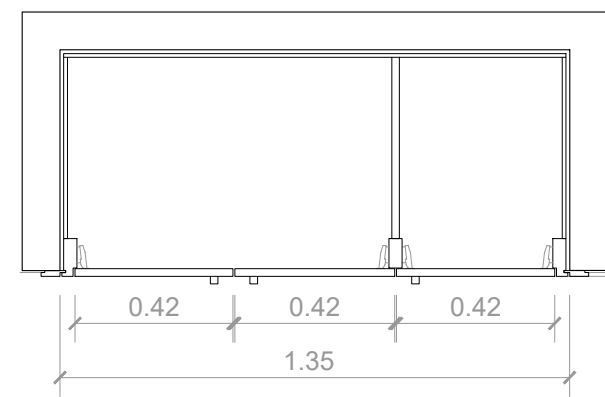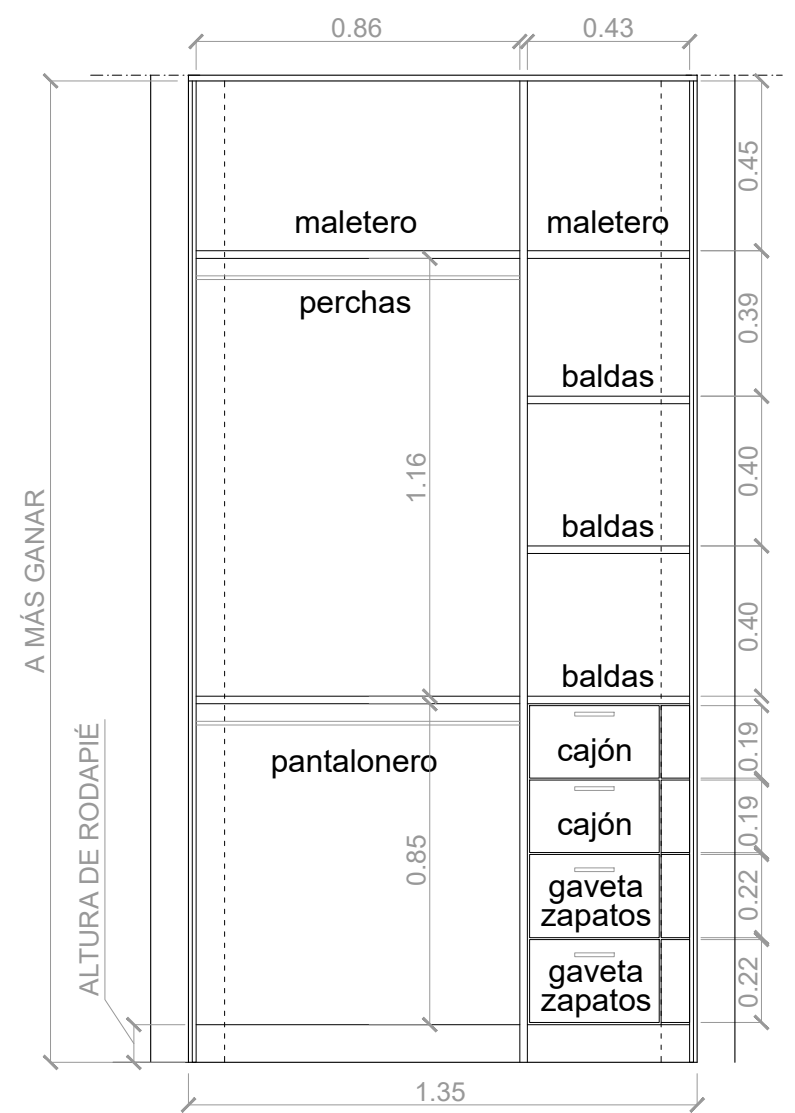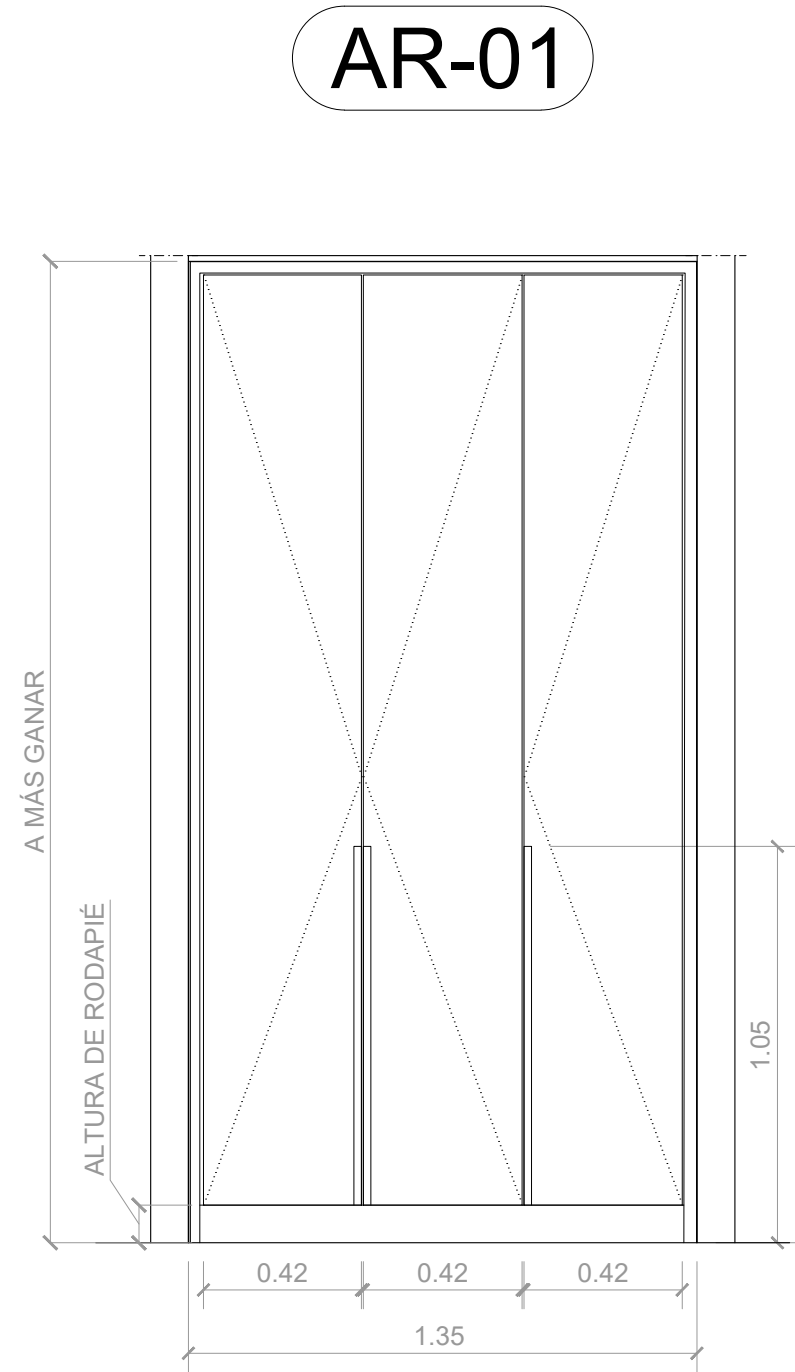

AR-01
ARMARIO DE PUERTAS ABATIBLES (135cm)
DORMITORIO 3
TOTAL: 1 Uds.

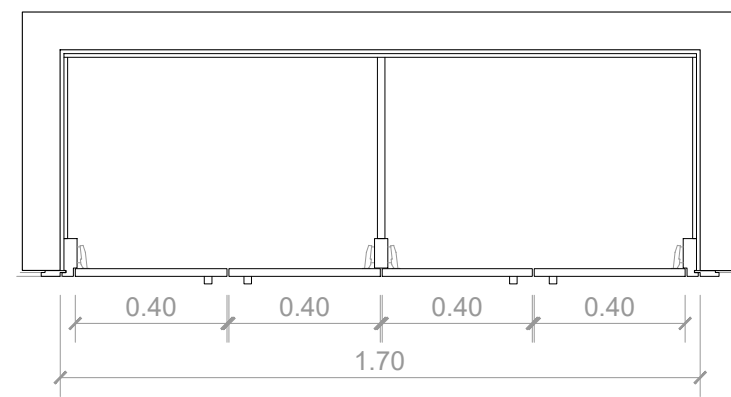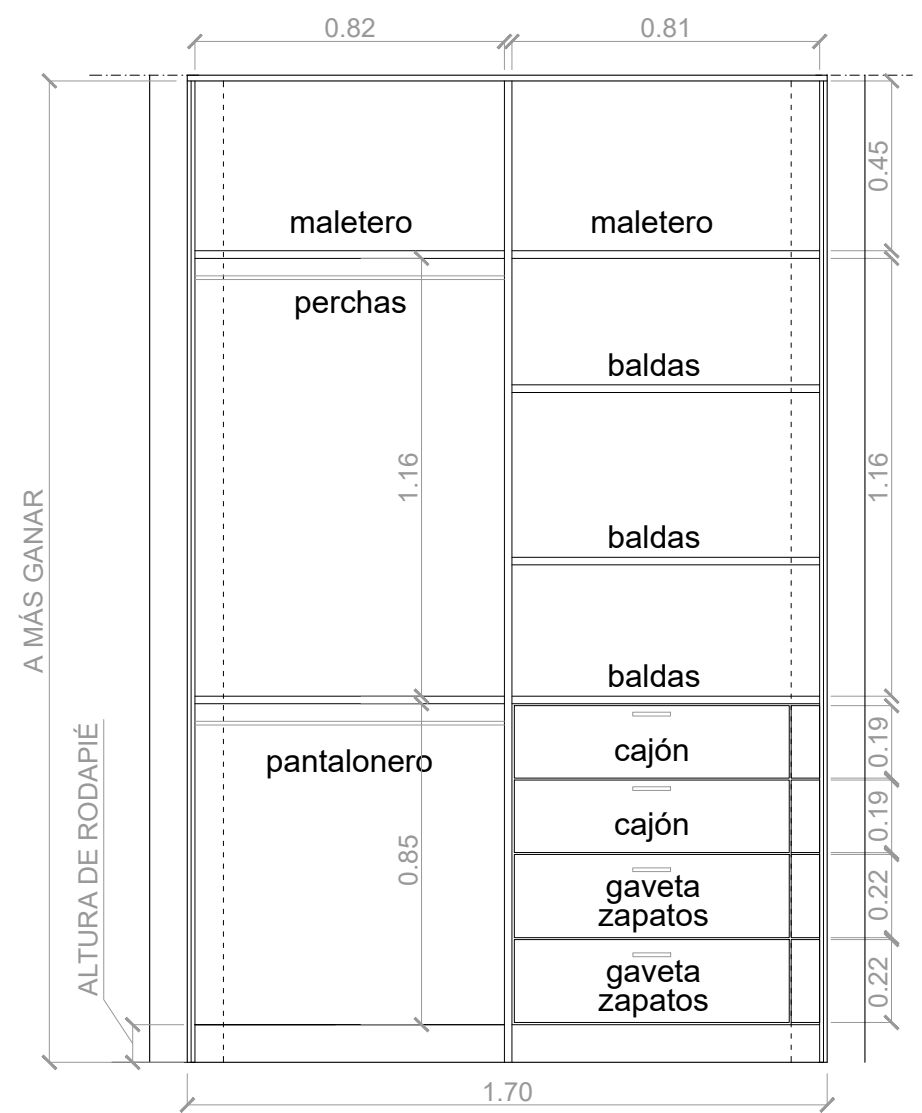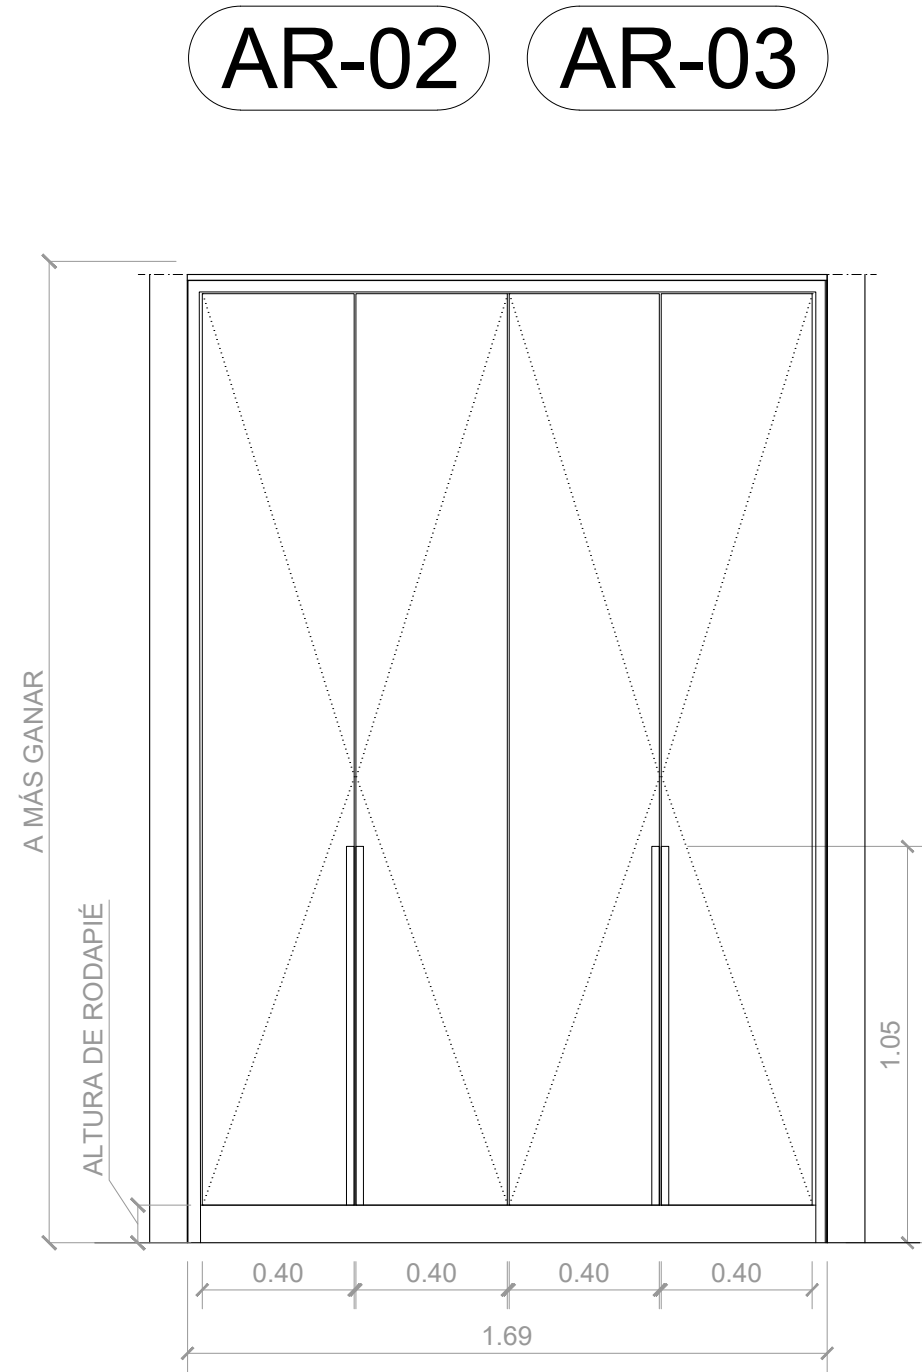

AR-02 / AR-03
ARMARIO DE PUERTAS ABATIBLES (170cm)
DORMITORIO 2 / DORMITORIO PPAL
TOTAL: 2 Uds.

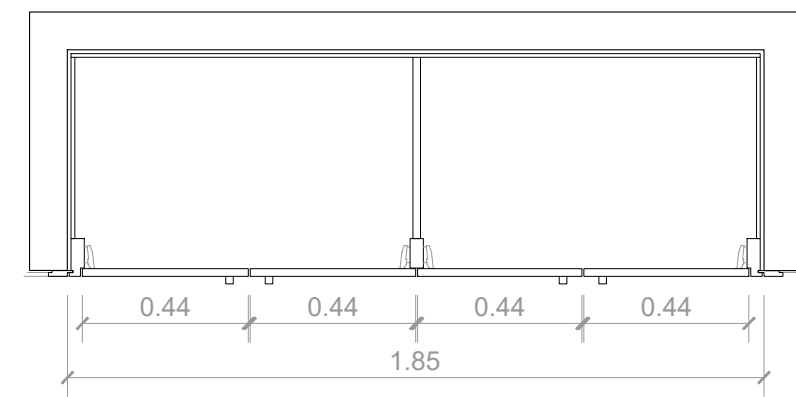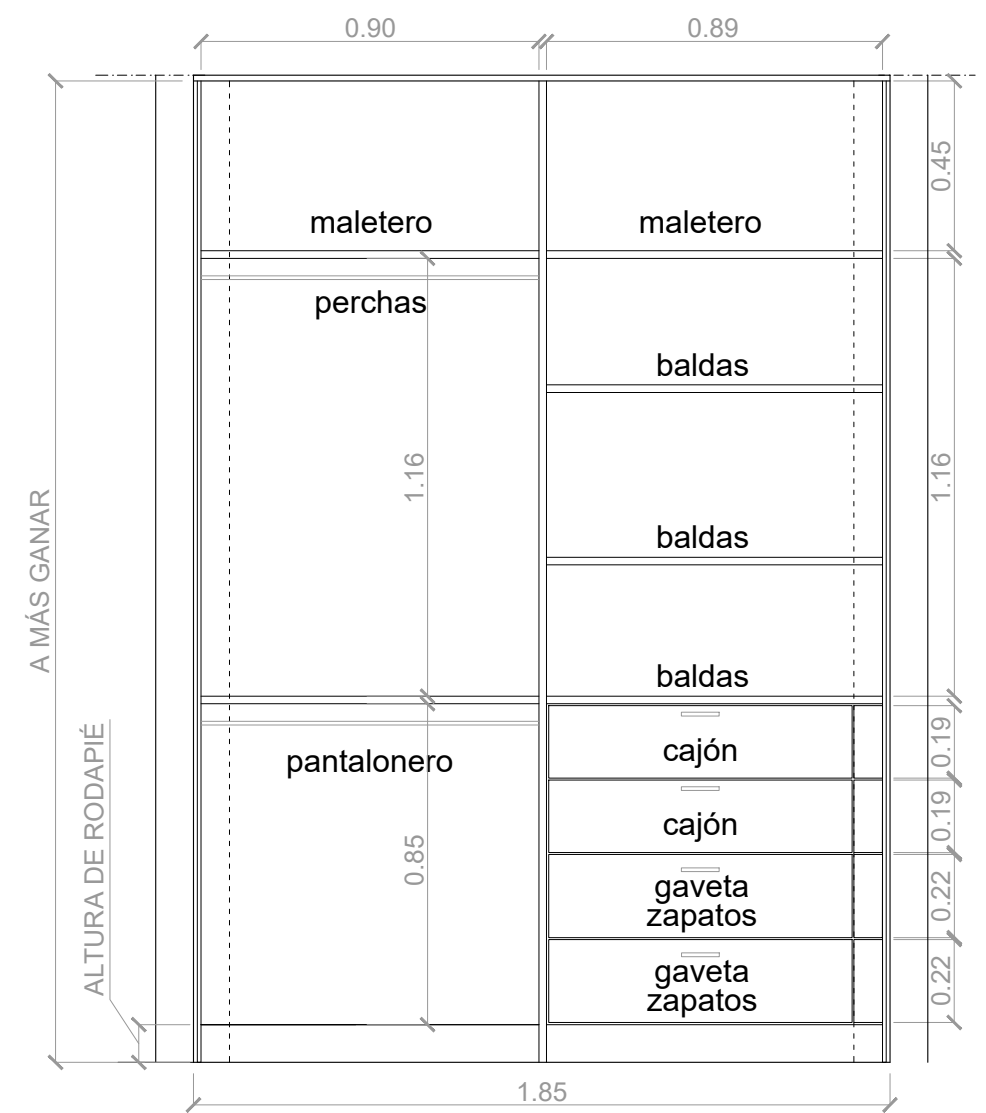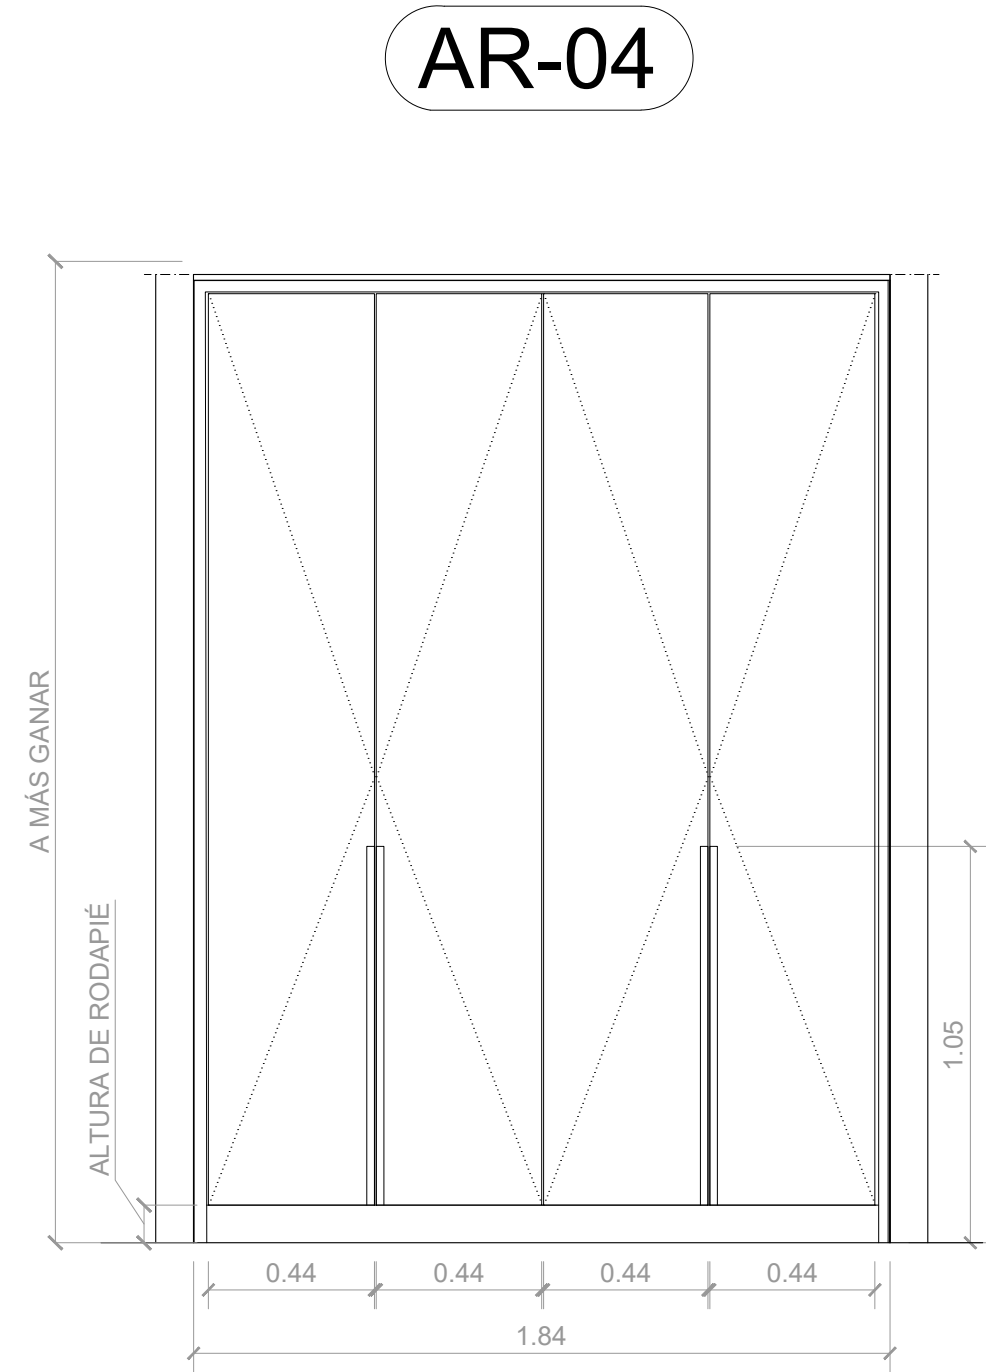


AR-04
ARMARIO DE PUERTAS ABATIBLES (185cm)
DORMITORIO PPAL
TOTAL: 1 Uds.



Proyecto de Ejecución
REFORMA VIVIENDA

Situación
Calle de Altamirano 17, 3º D,Madrid

 

Arquitecto

Cliente

Leyenda
ARMARIOS MADERA
PUERTAS: LACADO BLANCO
MARCO: LACADO BLANCO
JAMBAS: LACADO BLANCO
RODAPIÉS: LACADO BLANCO



Modificación Nº	Fecha	Descripción

El Arquitecto La Propiedad



Título
**CARPINTERÍA DE MADERA
ARMARIOS**

Fecha Agosto 2025 Escala A3-1/40 A1-1/20
Archivo ALTAMIRANO 17,3ºD - REFORMA.DWG



Número
CM-02

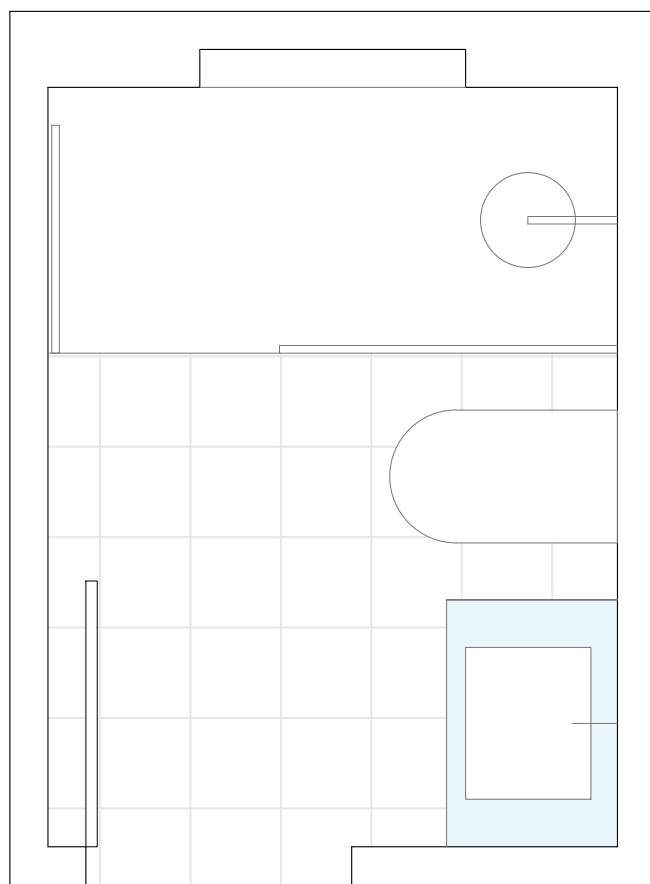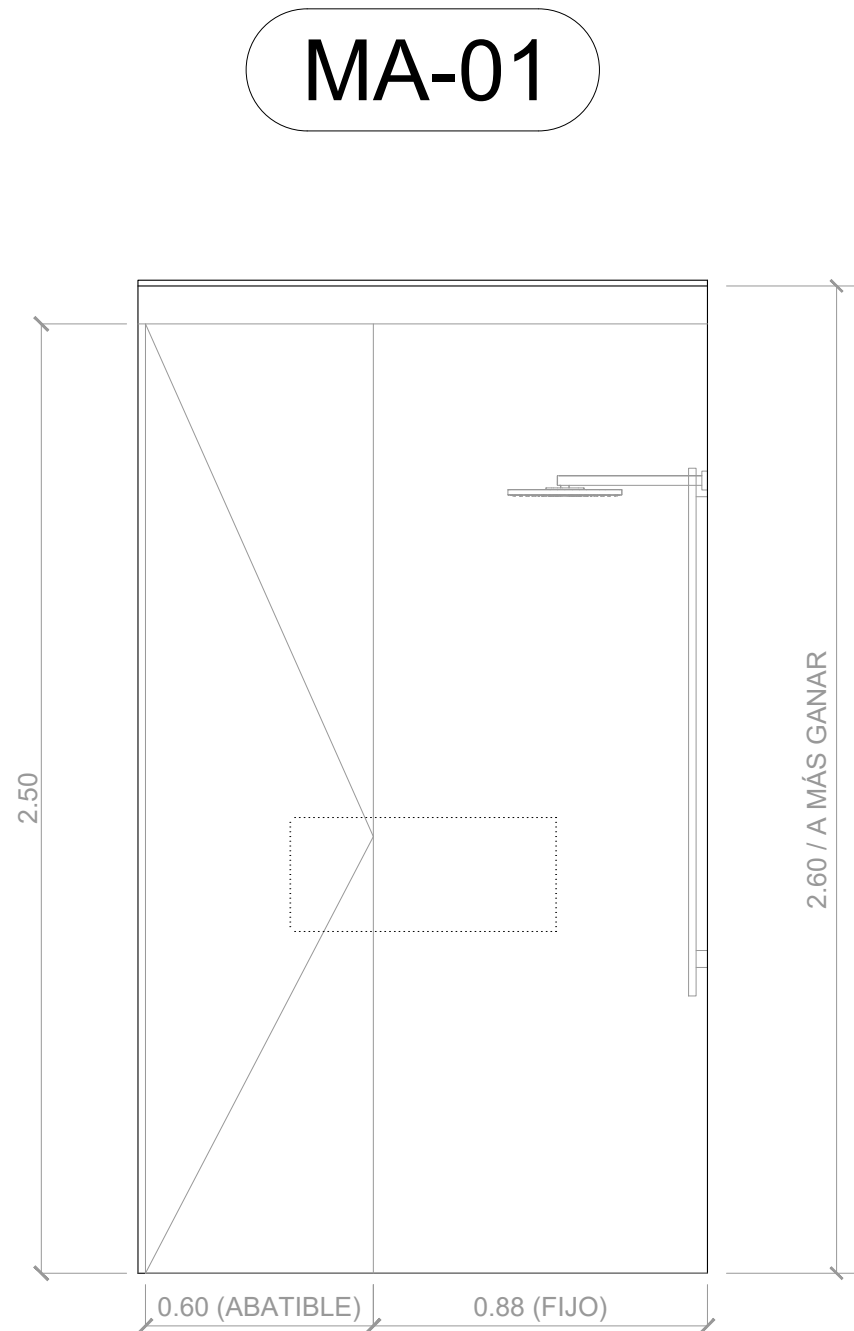

MAMPARA DE BAÑO
PLATO DE DUCHA / GRIFERÍA EXTERIOR CON PALO Y TERMOSTÁTICA
BAÑO 3
TOTAL: 1 Ud.

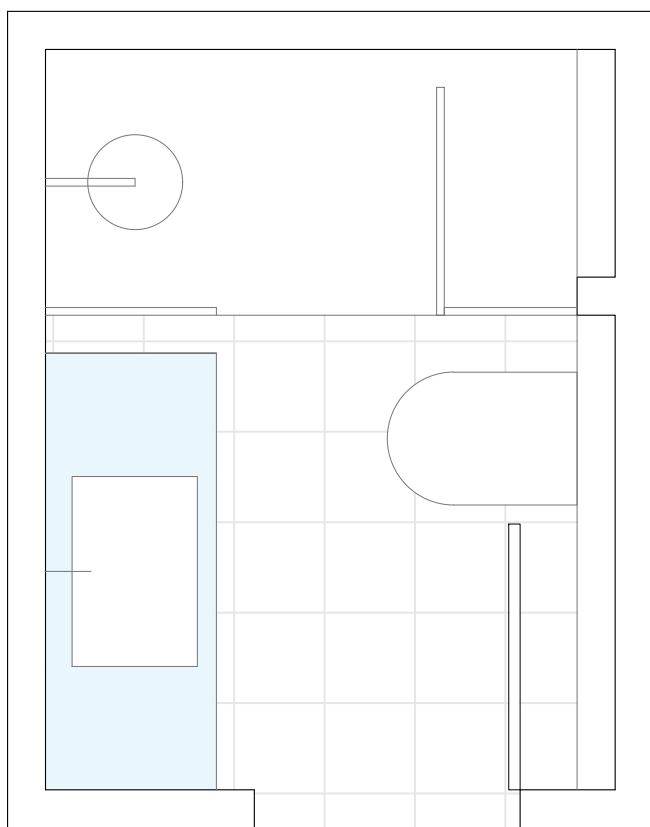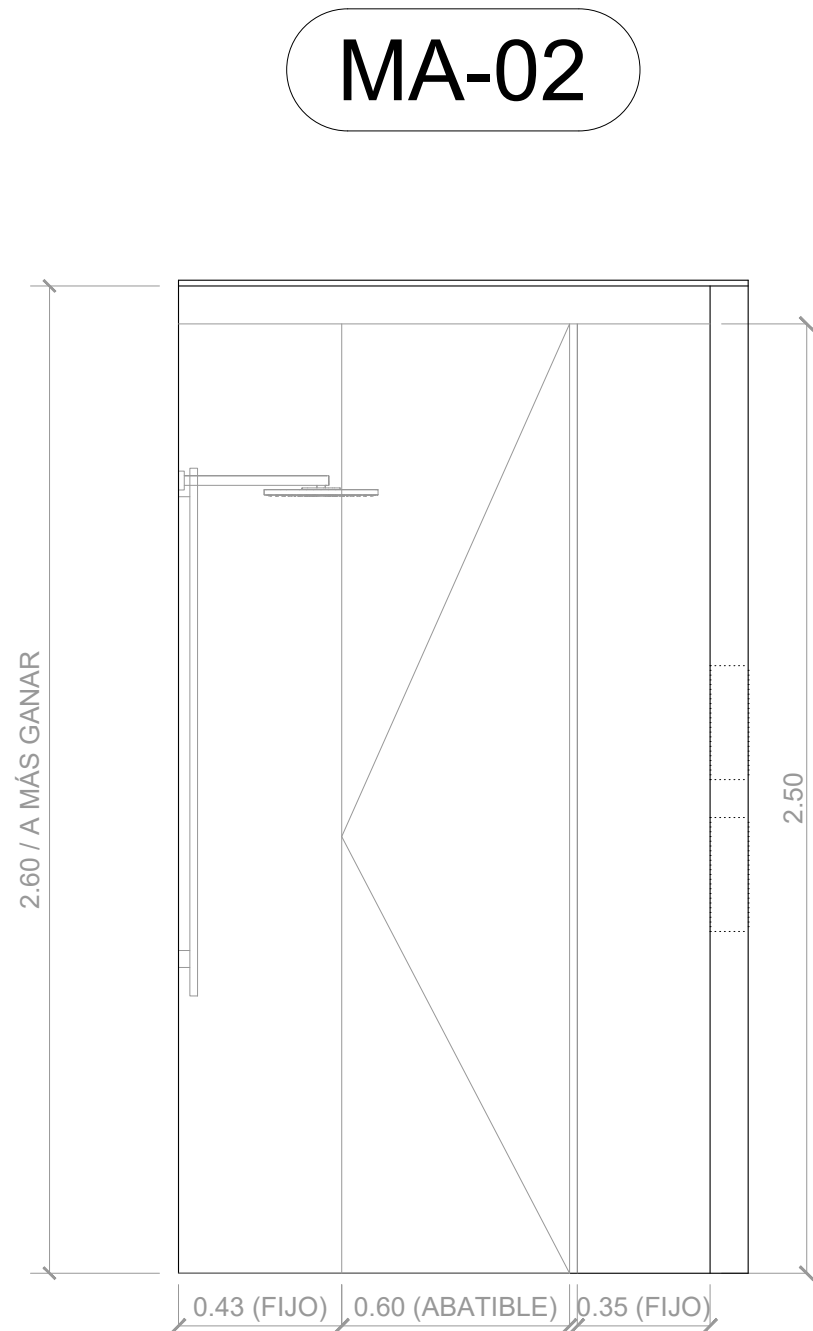

MAMPARA DE BAÑO
PLATO DE DUCHA / GRIFERÍA EXTERIOR CON PALO Y TERMOSTÁTICA
BAÑO 2
TOTAL: 1 Ud.

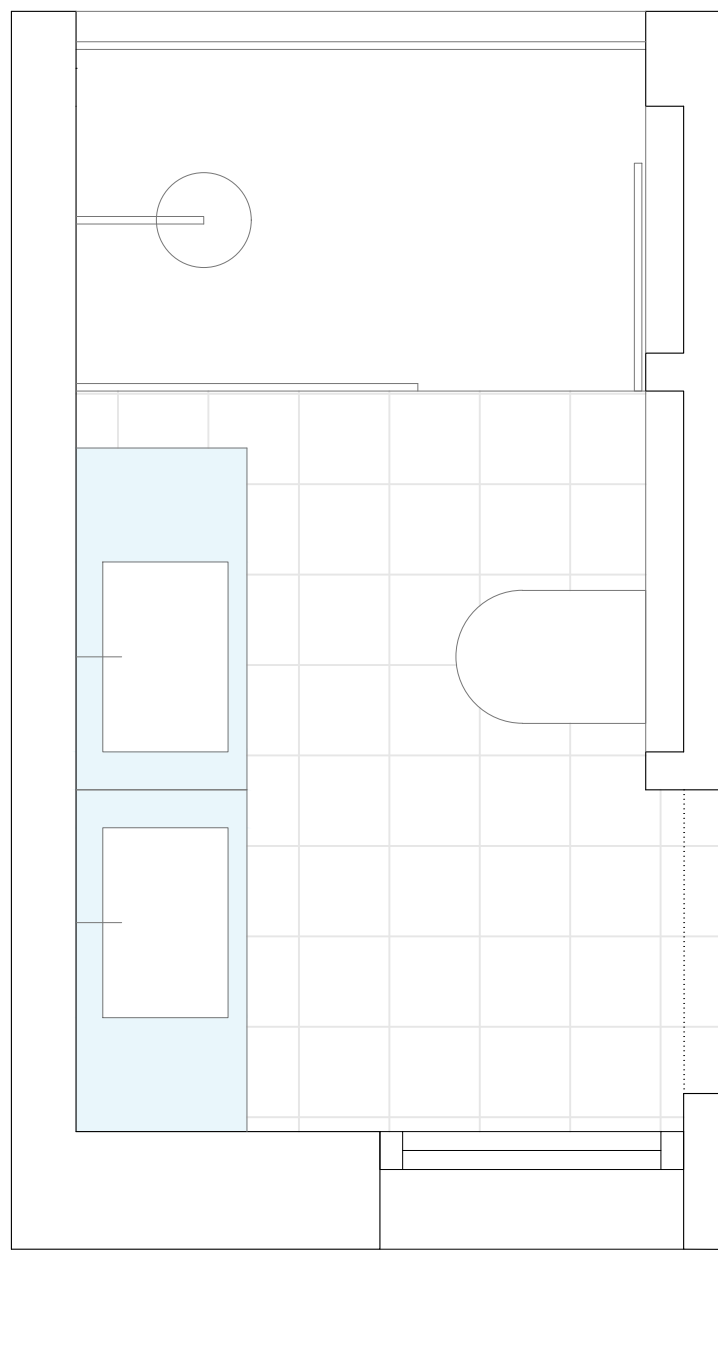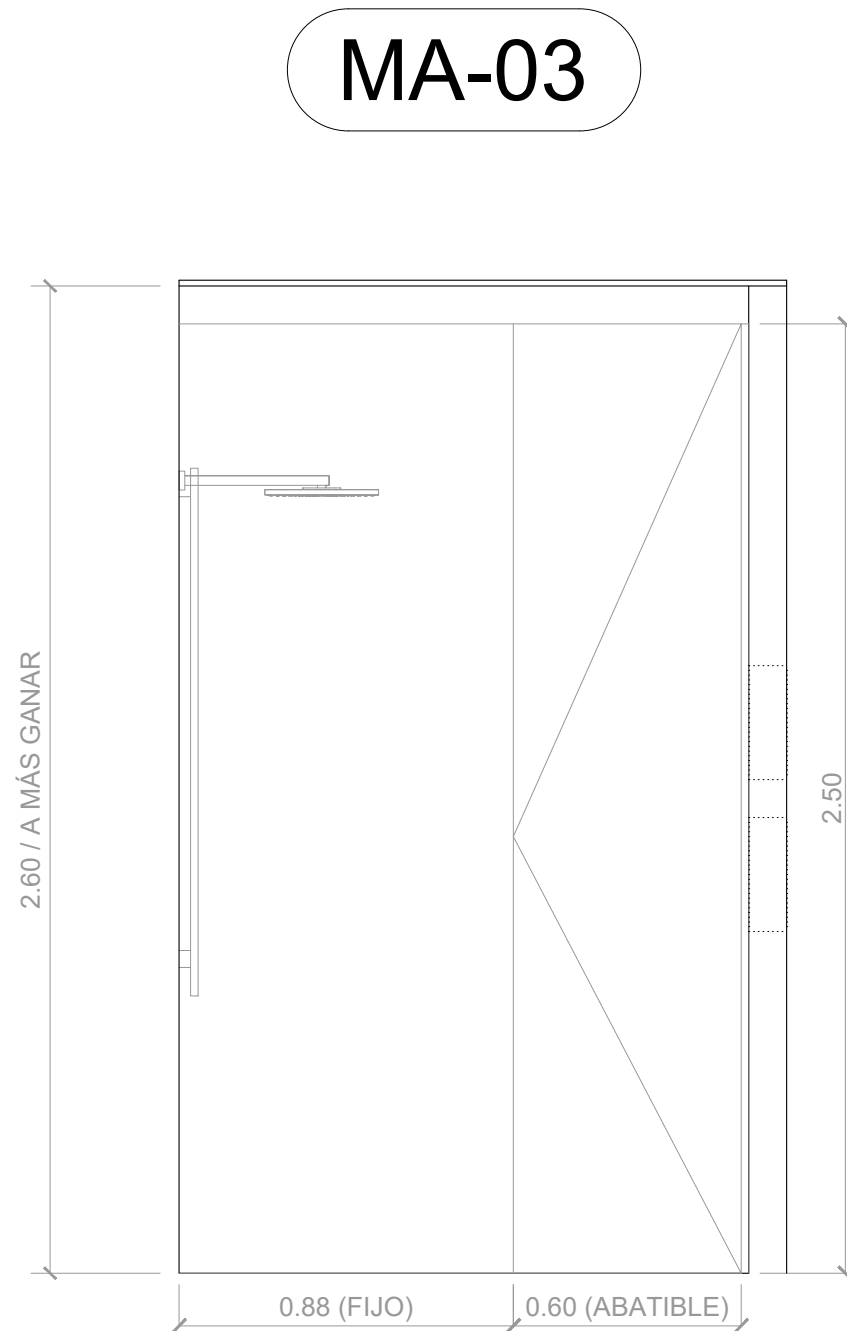

MAMPARA DE BAÑO
PLATO DE DUCHA / GRIFERÍA EXTERIOR CON PALO Y TERMOSTÁTICA
BAÑO PPAL
TOTAL: 1 Ud.

Proyecto de Ejecución

REFORMA VIVIENDA

Situación

Calle de Altamirano 17, 3º D, Madrid

Arquitecto

Cliente

Leyenda

Modificación Nº	Fecha	Descripción

El Arquitecto

La Propiedad

Título

CARPINTERÍA DE VIDRIO

Fecha

AGOSTO 2025

Escala

A3-1/40
A1-1/20

Archivo

ALTAMIRANO 17,3ºD - REFORMA.DWG

Número

CV-02